



PLANTA BAIXA - MURO DE ARRIMO
 ESCALA: 1:100

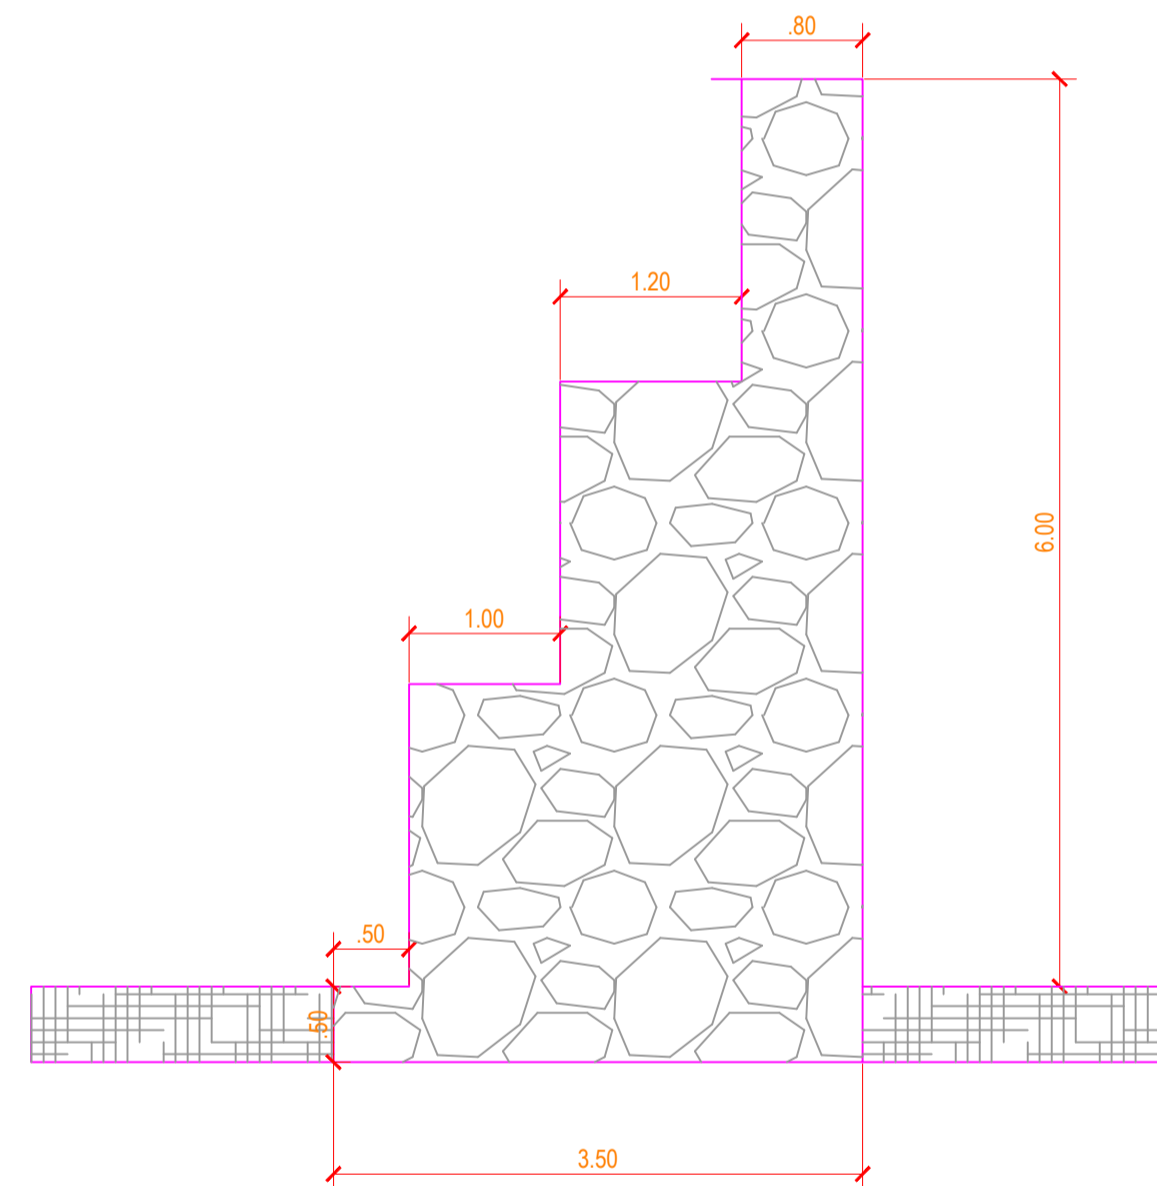


CORTE AA


ESCALA: 1:50

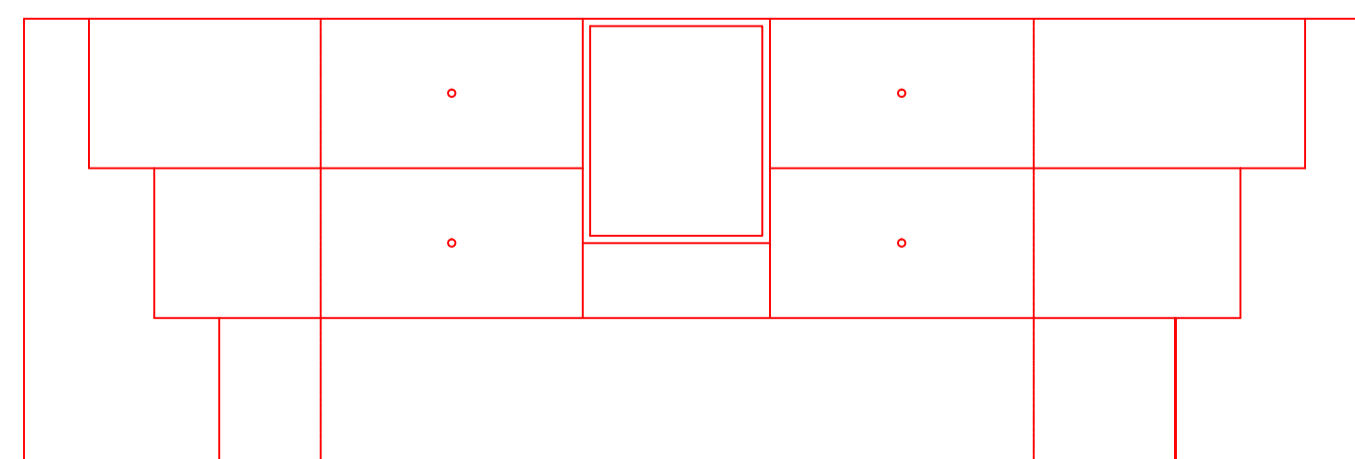

VISTA FRONTAL - MURO DE ARRIMO
 ESCALA: 1:100

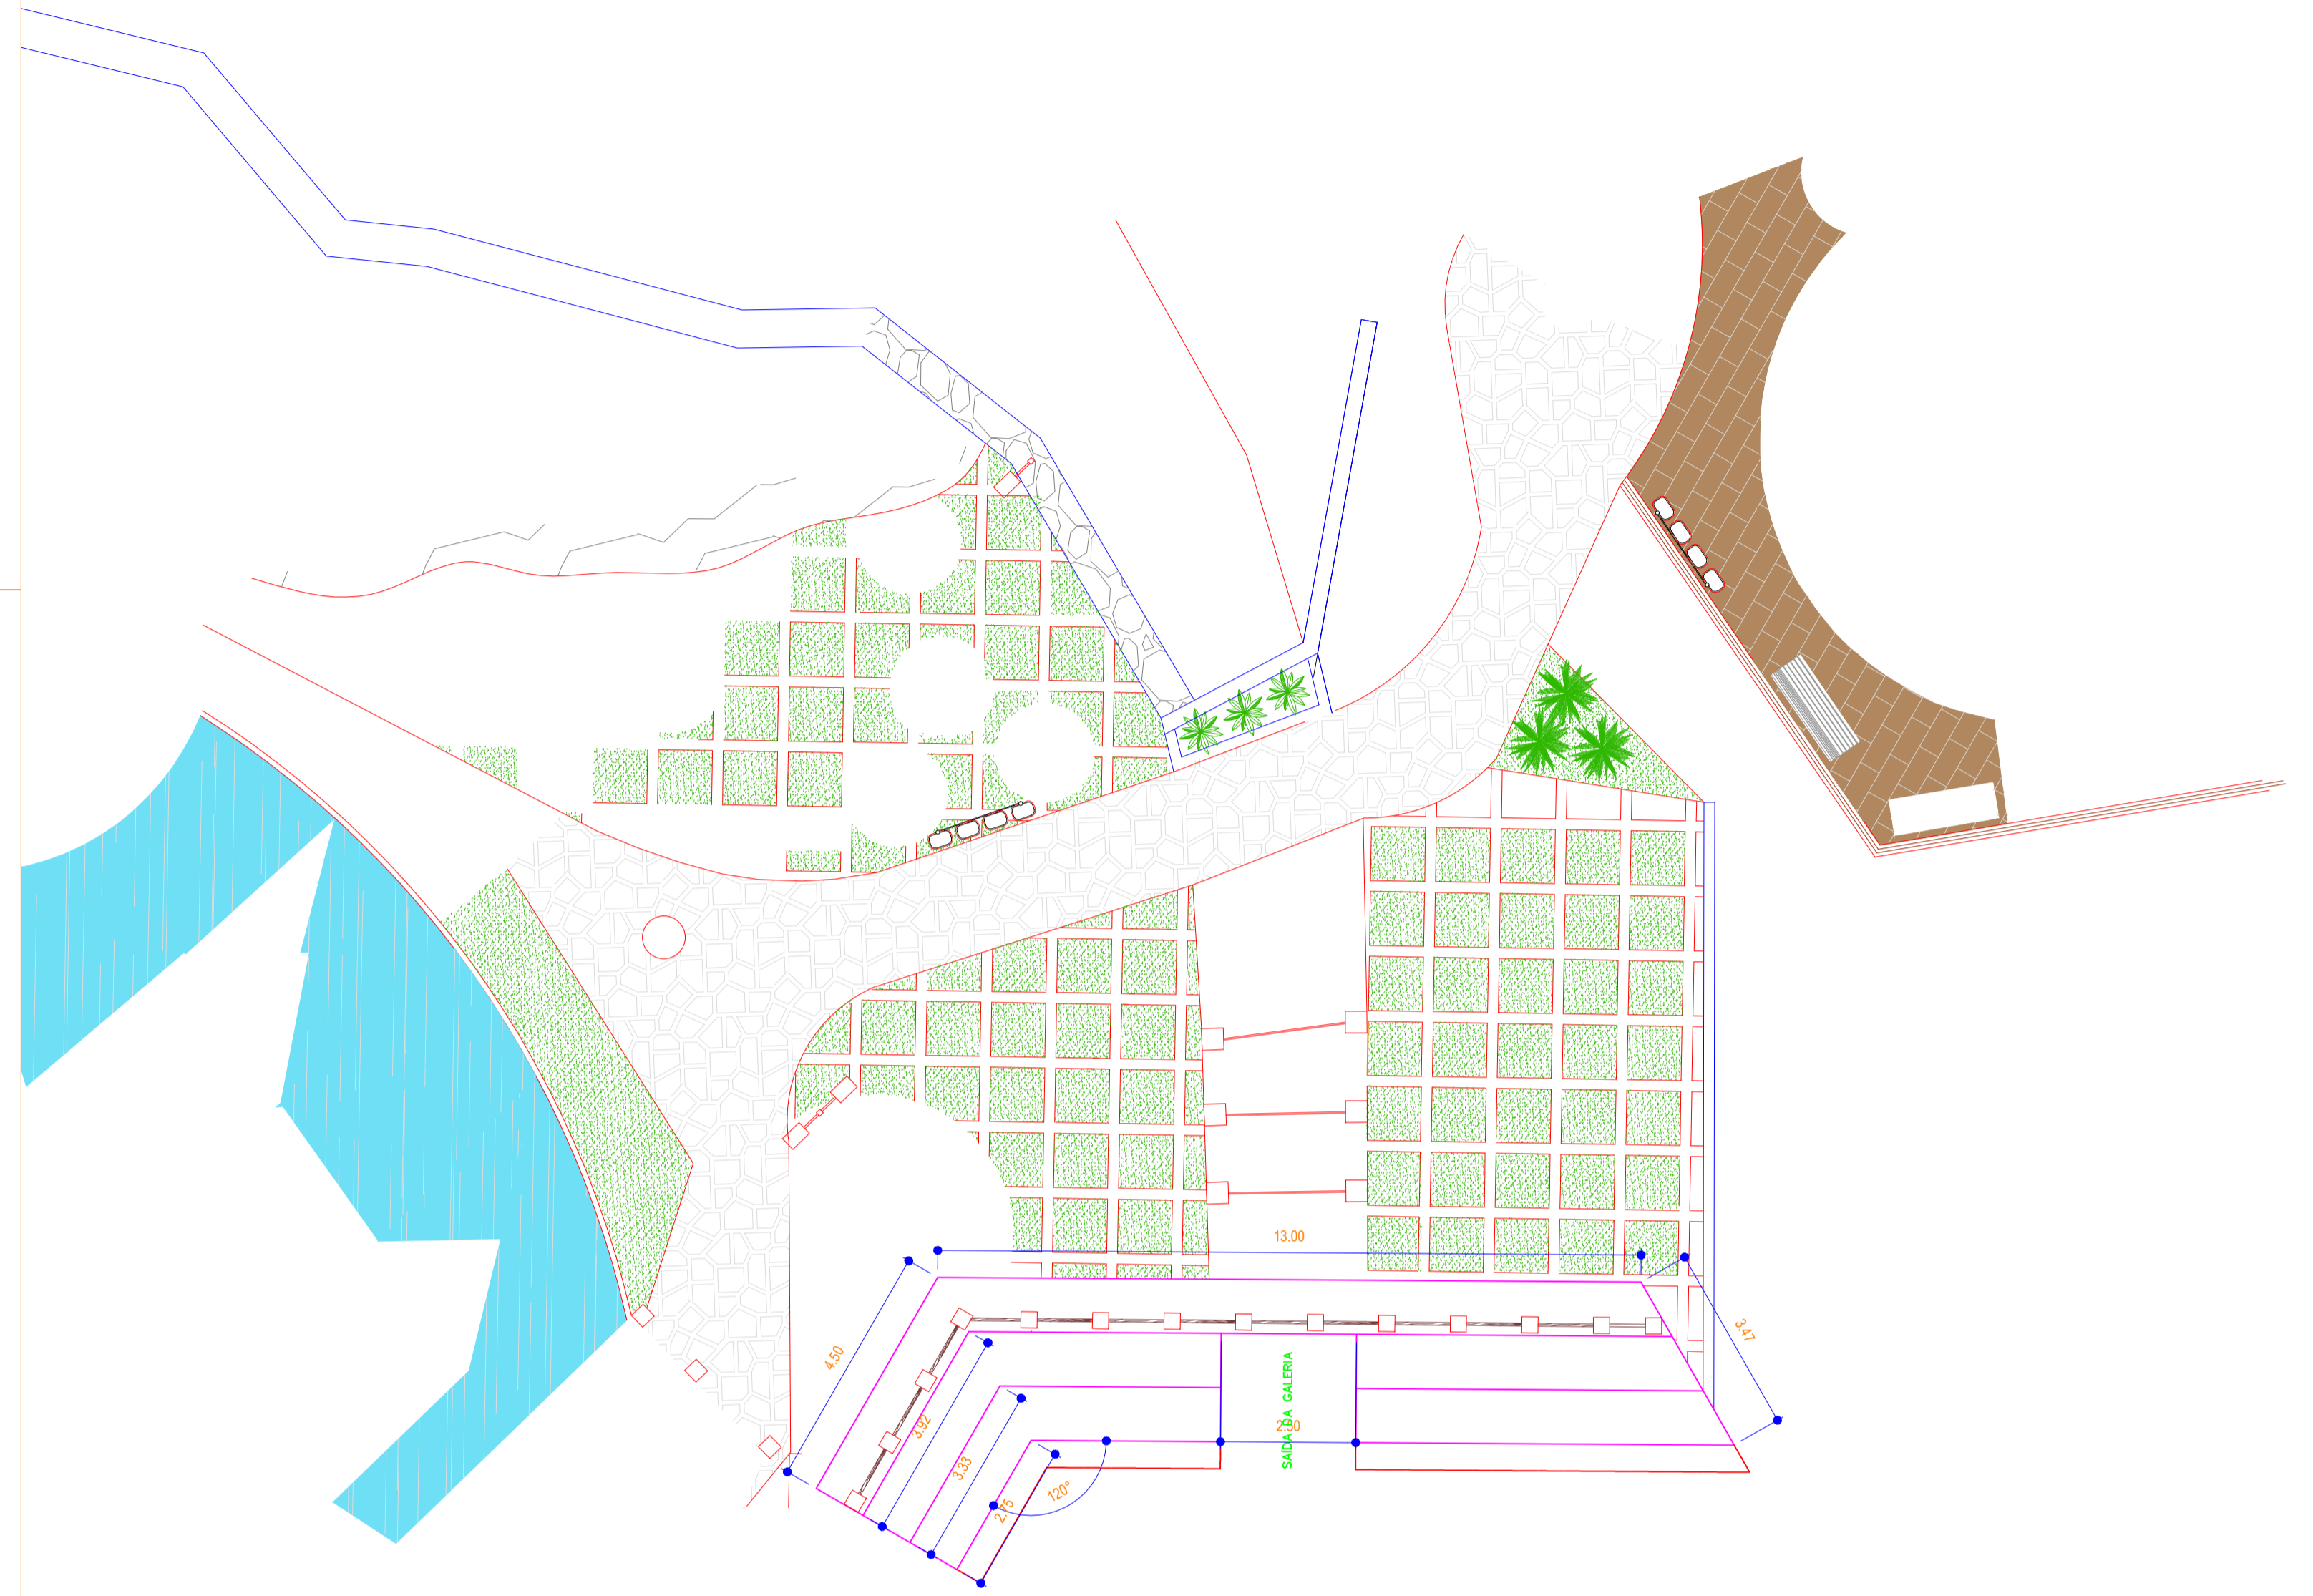

PLANTA DE LOCAÇÃO - MURO DE ARRIMO
 ESCALA: 1:100

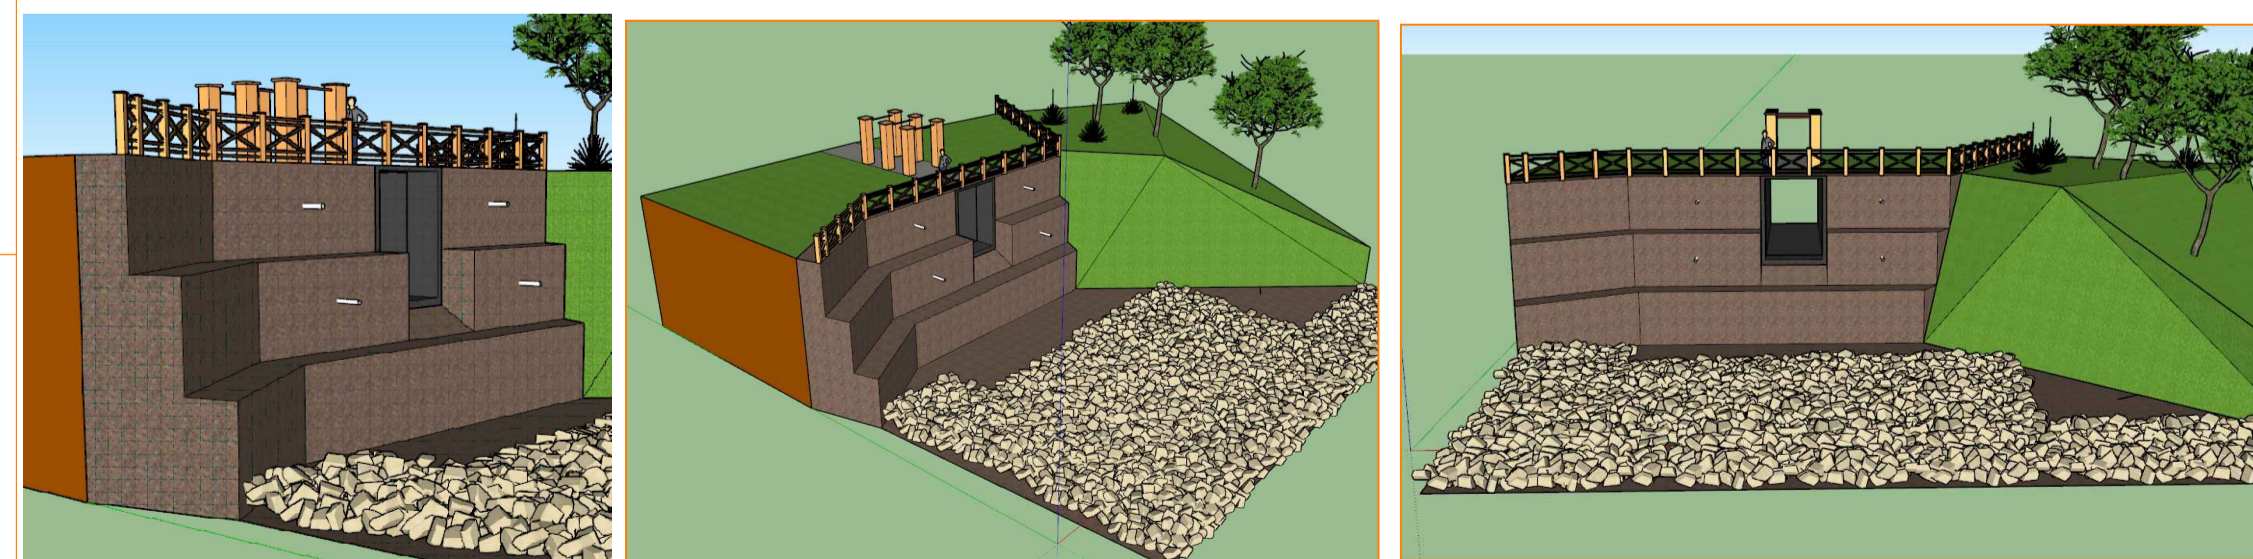

VISUALIZAÇÃO 3D

ESCALA: SEM_ESCALA

RESP. P/ PROJETO

RESP. P/ OBRA

PROPRIETÁRIO



ESTADO DO RIO GRANDE DO NORTE
 PREFEITURA MUNICIPAL DE PORTALEGRE

PROJETO BICA

OBJETO: CONSTRUÇÃO DE MURO DE GRAVIDADE E MELHORIAS

PROJETO: 01/01

PROPRIETÁRIO: PREFEITURA MUNICIPAL DE PORTALEGRE

DIREITOS AUTORAIS RESERVADOS

TÍTULO: FONTE DA BICA

CONTEÚDO: PLANTA BAIXA E DETALHES

ESCALA: 1:100 - 1:50

DATA: JUNHO/2020

ÁREA DE EMPENHAMENTO: 3.910,90 M²