


PERFIL LONGITUDINAL DOS LOGRADOUROS
Esc: Verti: 1:200 Horiz: 1:2000

LINHA DE PROJETO					
ESTACAS	DIST. INICIAL	DIST. FINAL	COTA INICIAL	COTA FINAL	DECLIVIDADE
01 0 - 3+9.812	0,000 m	69,812 m	642,15 m	643,15 m	1,43 %
02 3+9.812 - 8+8.881	69,812 m	168,881 m	643,15 m	645,35 m	2,23 %
03 8+8.881 - 11+19.03	168,881 m	239,027 m	645,35 m	647,77 m	3,45 %
04 11+19.027 - 14+16.05	239,027 m	296,055 m	647,77 m	650,79 m	5,29 %
05 14+16.055 - 16+0.00	296,055 m	320,003 m	650,79 m	651,86 m	4,48 %
06 16+0.003 - 17+11.20	320,003 m	351,205 m	651,86 m	653,15 m	4,12 %

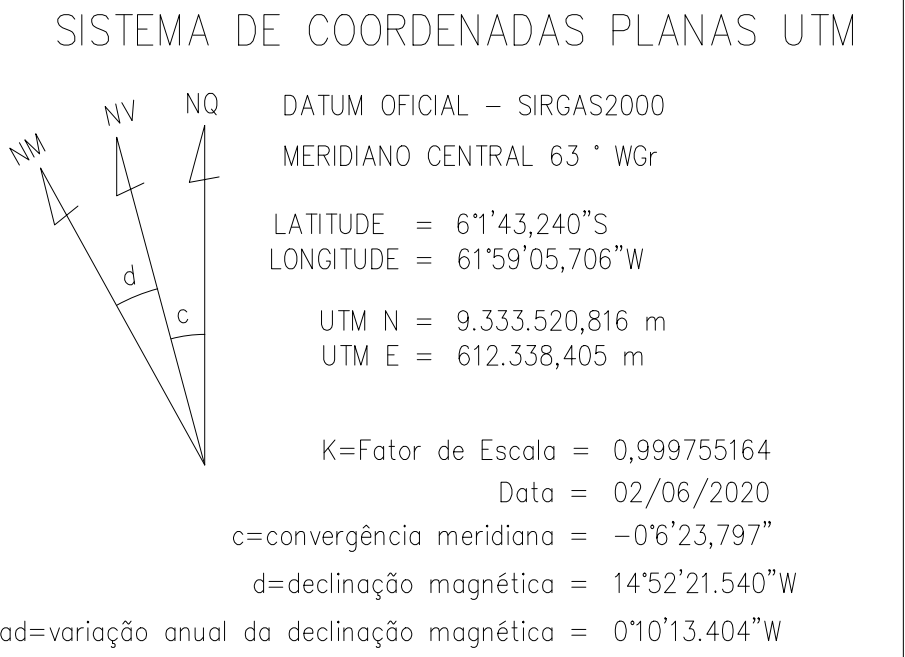


LEGENDA

ÁREA DO PROJETO

RUA PAVIMENTADA

TRECHO SEM PAVIMENTAÇÃO

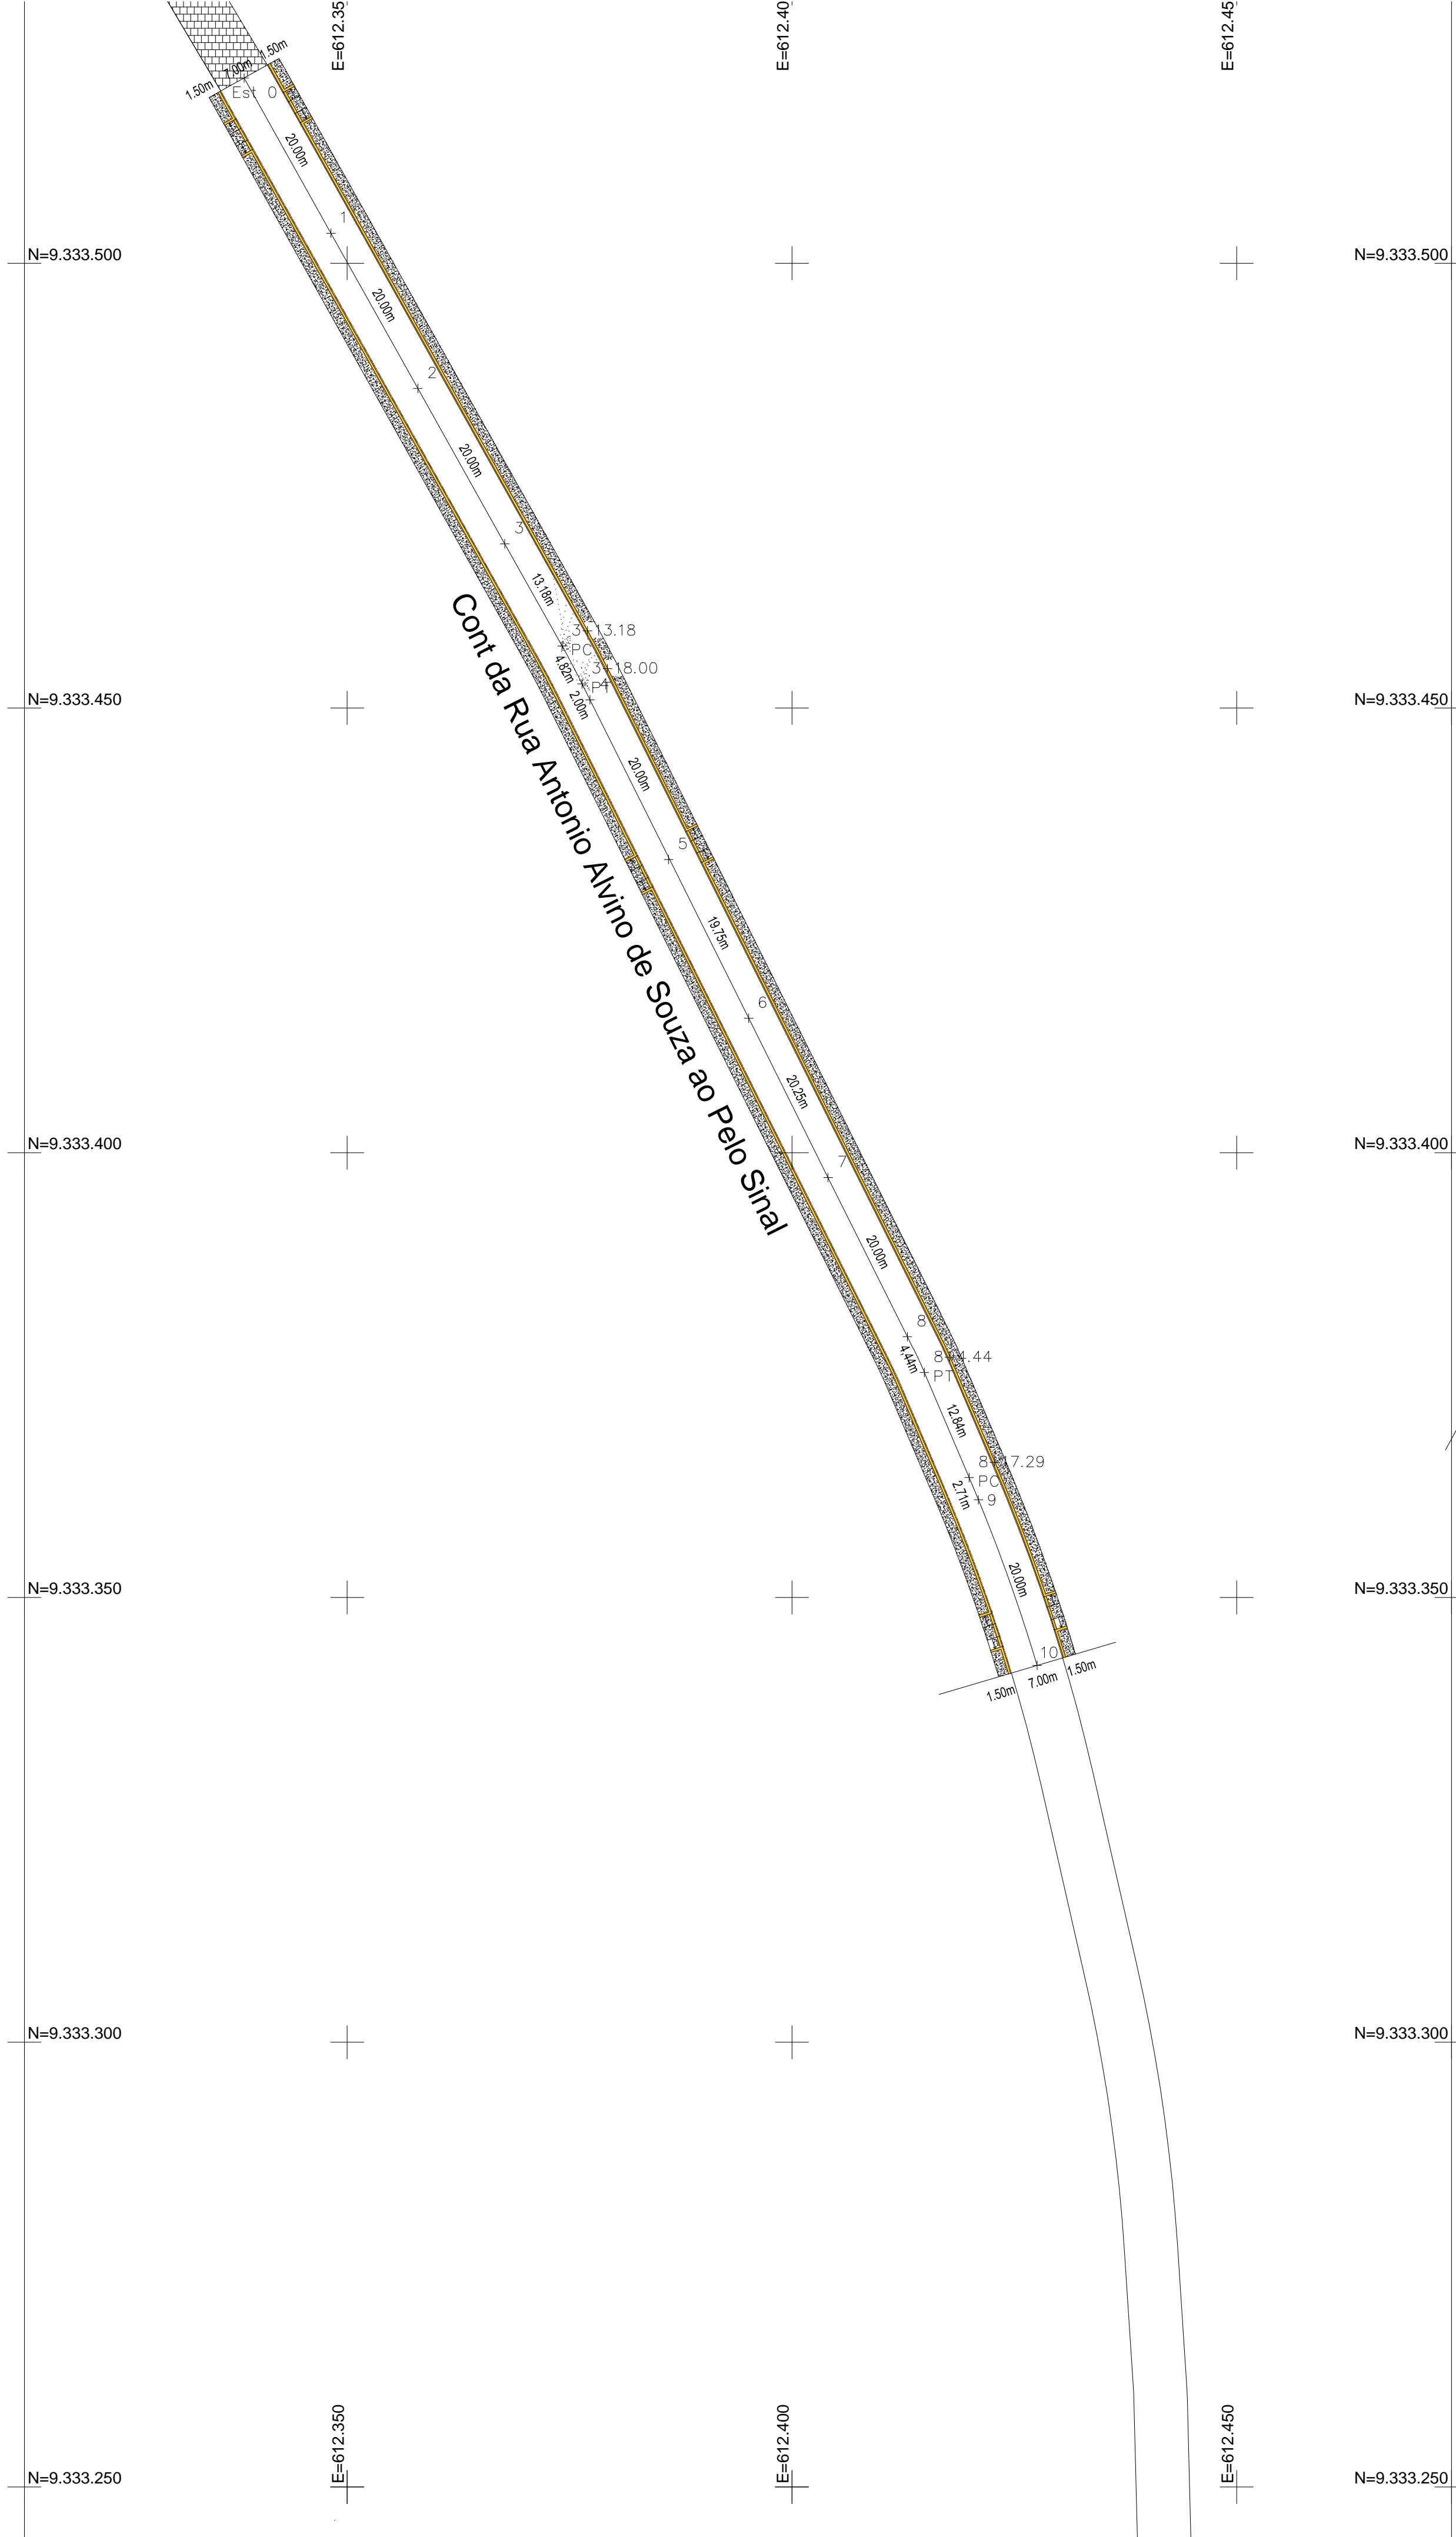

PERSPECTIVA - GUIA DE REBAIXAMENTO

PLANTA BAIXA - RAMPAS

ALTURA DO RELEVO: ENTRE 3 E 5 mm

PISO TÁTIL DE ALERTA SEM ESCALA

DETALHE DA CALÇADA

SINALIZAÇÃO VERTICAL

RESP. P/ PROJETO

RESP. P/ OBRA

PROPRIETÁRIO

ESTADO DO RIO GRANDE DO NORTE
PREFEITURA MUNICIPAL DE PORTALEGRE

PROJETO PAVIMENTAÇÃO

DESCRIÇÃO:
PAVIMENTAÇÃO A PARALELEPIPADOS EM
MÉTODO CONVENCIONAL

PRANCHIA:
02/02

PROPRIETÁRIO:
PREFEITURA MUNICIPAL DE PORTALEGRE

LOCAL:
R. ANTÔNIO ALVARO DE SOUZA, CENTRO, PORTALEGRE/RN

CONTEUDO:
PLANTA BAIXA E DETALHES

PROJETO:
ELIAQUE BRITO DA SILVA

ESCALA:
1:500

DATA:
JUNHO/2020

ÁREA DE BENEFICIAMENTO:
2.000,00M²