
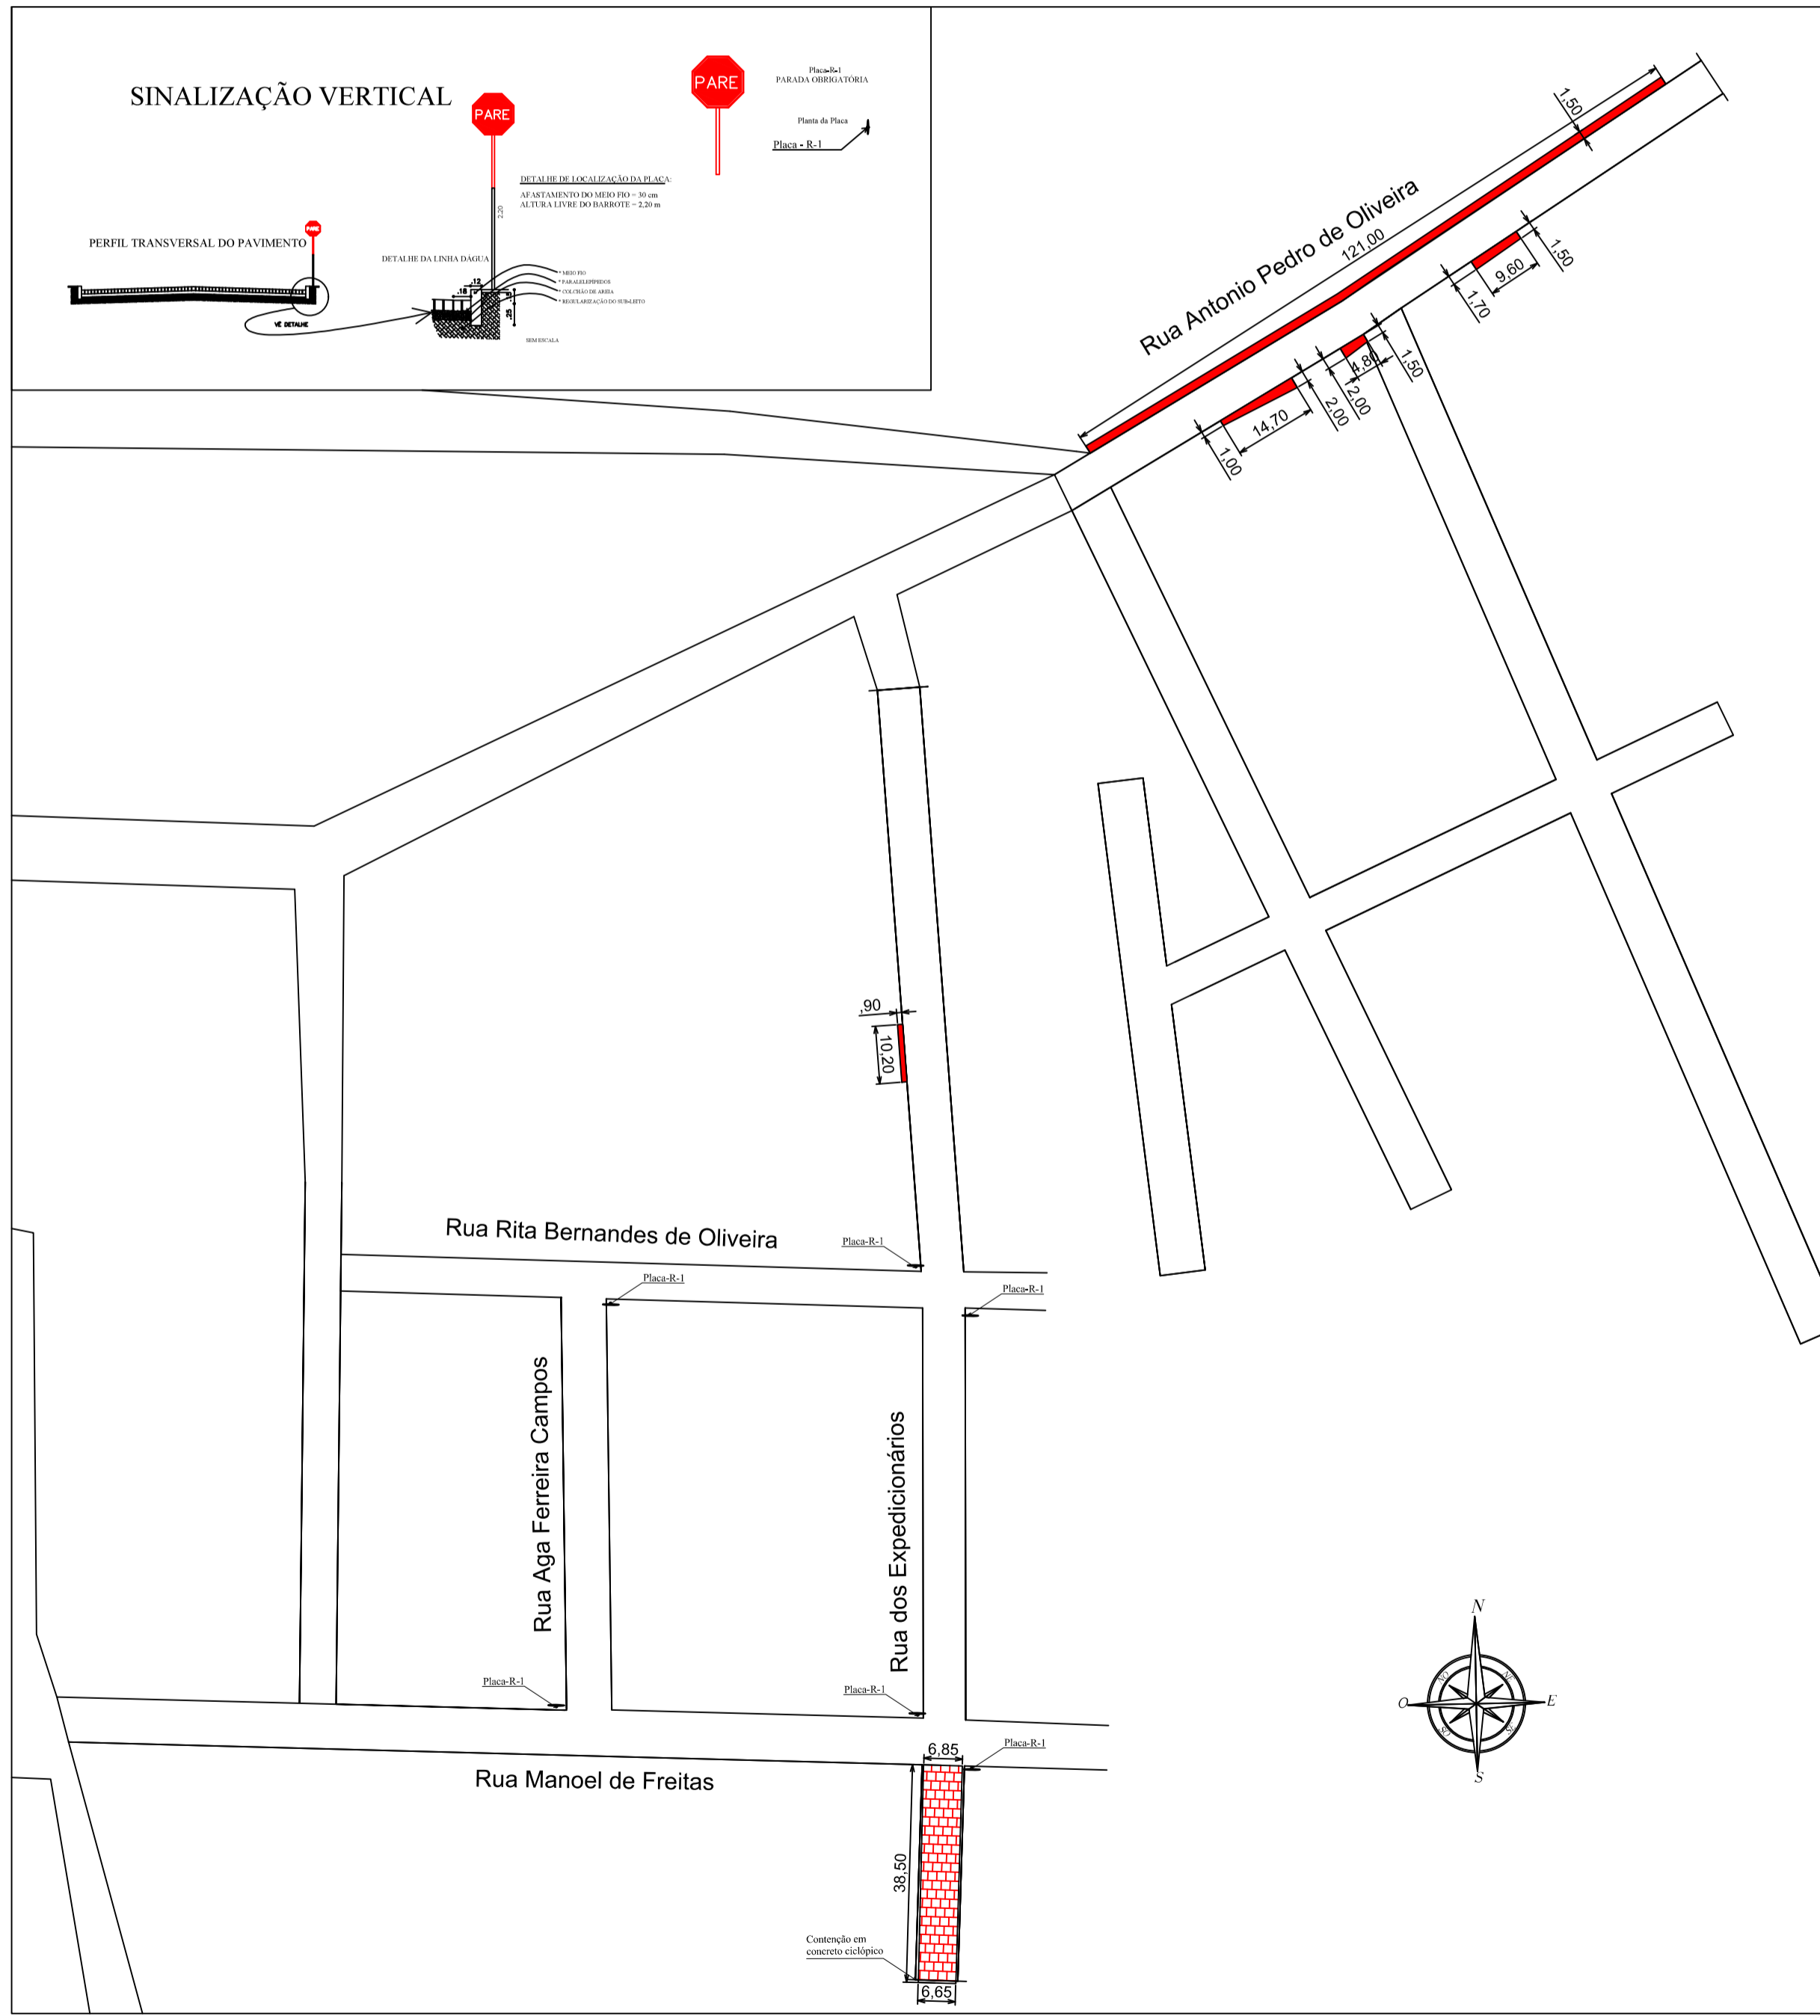



**LEGENDA**

- PASSEIOS A SEREM CONSTRUÍDOS
- PLACAS A SEREM INSTALADAS
- PAVIMENTAÇÃO A SER EXECUTADA

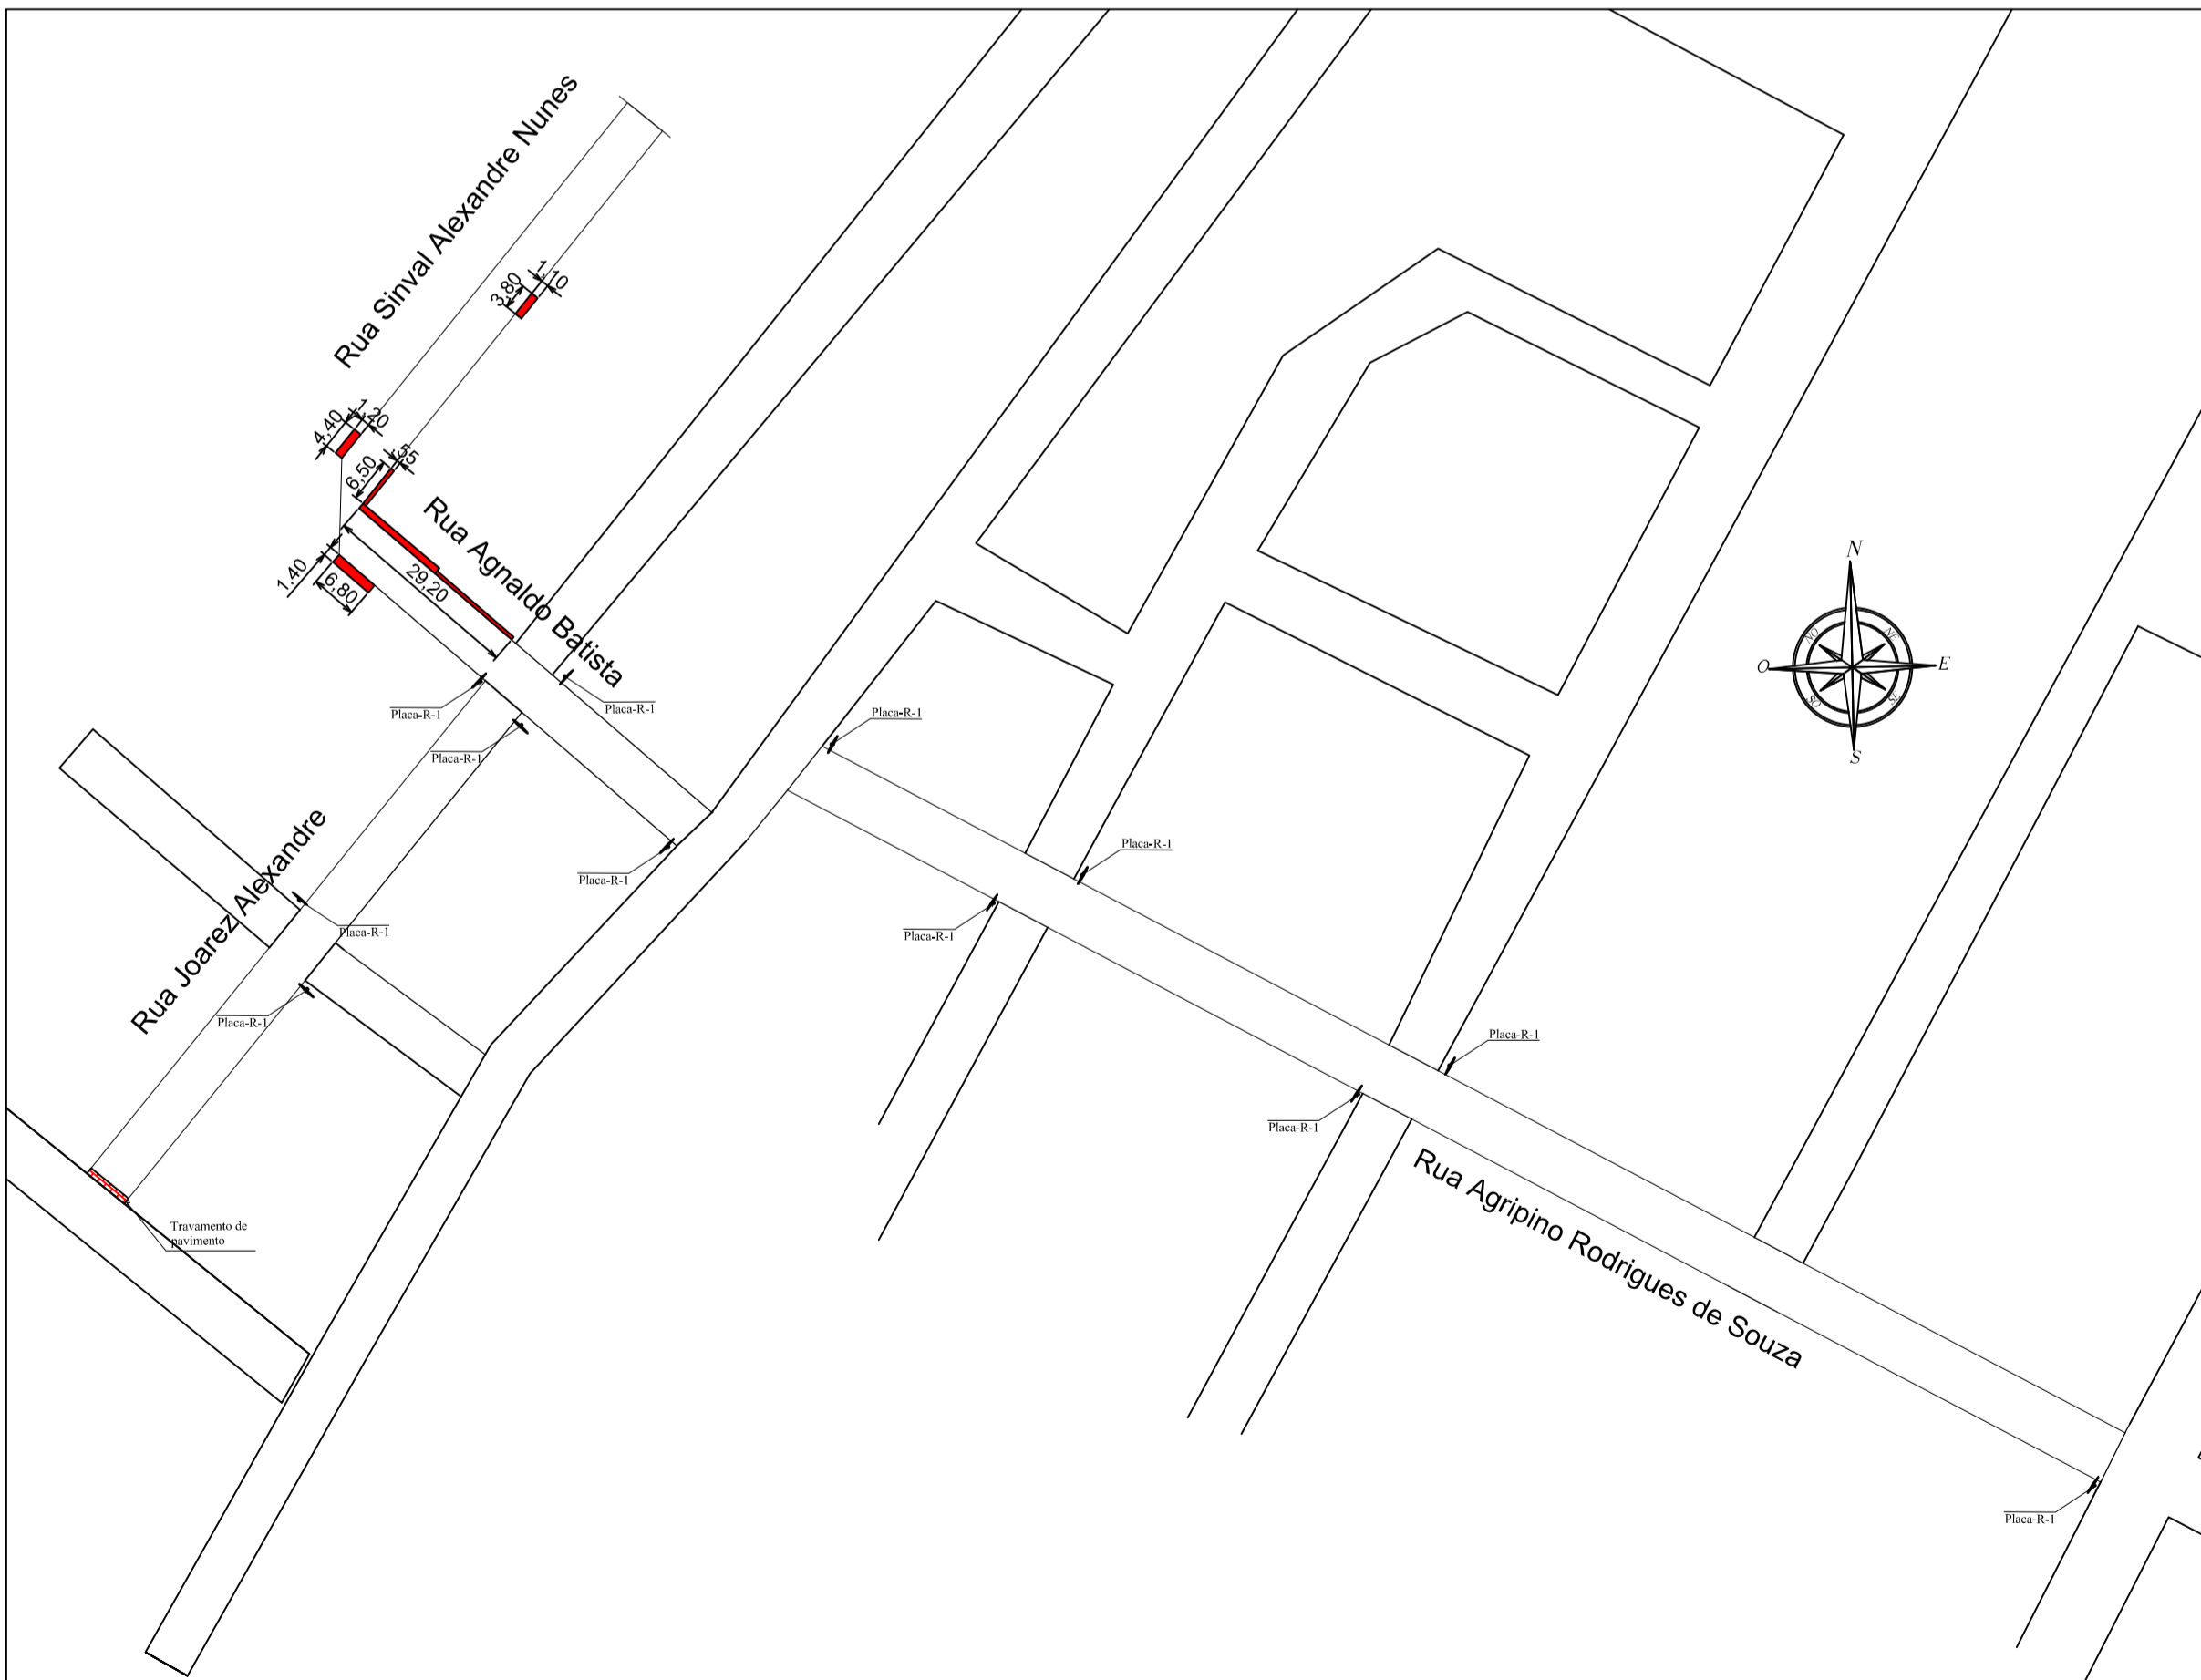

RESPONSÁVEL TÉCNICO ROGIAN MATHEUS BATISTA REGO	PRANCHA 01 / 01	OBSERVAÇÕES IMPRESSÃO EM TELA E/OU PARA AS ESCALAS INFORMADAS. DIREITOS AUTORAIS RESERVADOS. PROIBIDA QUALQUER MODIFICAÇÃO OU REPRODUÇÃO NO TODO OU EM PARTE, SEM PREVILO CONSENTIMENTO DO AUTOR DO PROJETO (LUI. 8.530/90)
PROPRIETÁRIO PREFEITURA DE PORTALEGRE	DIGITALIZAÇÃO ROGIAN MATHEUS	
ASSUNTO PLANTA BAIXA	DATA 29/04/2021	
OBRA CONSTRUÇÃO DE PAVIMENTAÇÃO, PASSEIOS PÚBLICOS E SINALIZAÇÃO VIÁRIA	ESCALA 1:1000	
LOCAL DIVERSAS RUAS, PORTALEGRE/RN		