


1 PLANTA BAIXA - SANITÁRIOS DA QUADRA COBERTA


1 ESCALA 1/25

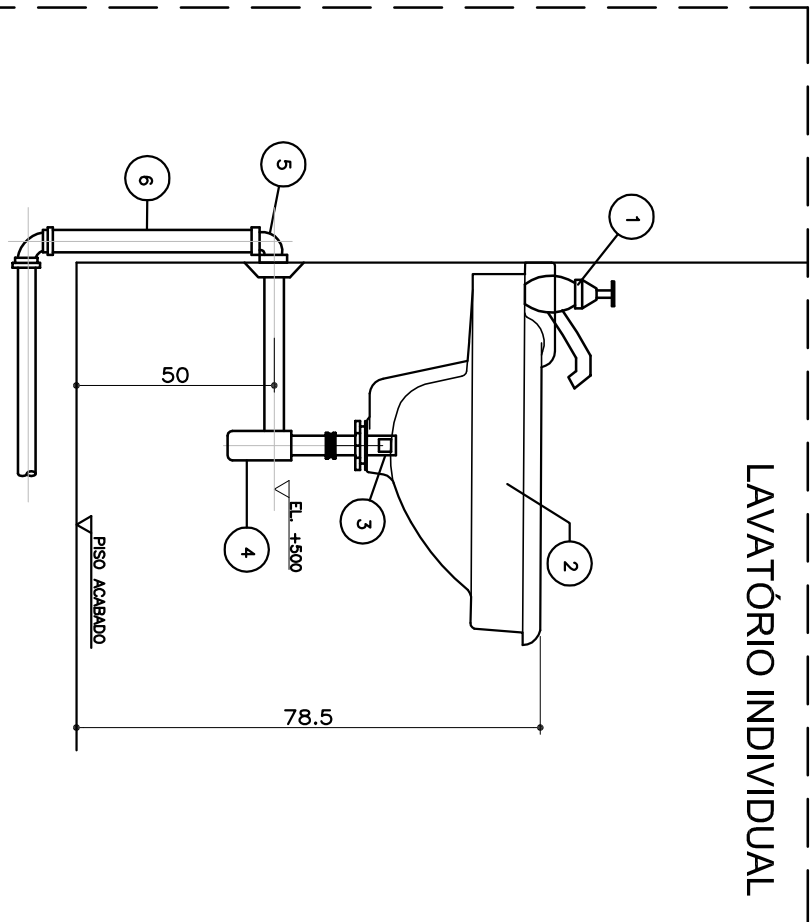

ITEM	DESCRIÇÃO	OBSERVAÇÃO
1	TORNEIRA PARA LAVATÓRIO Ø1/2"	CRÓMADA
2	LAVATÓRIO INDIV. Ø1x1/2"	CRÓMADA
3	CAIXA DE DRENAGEM Ø1x1/2"	CRÓMADA
4	TUBO DE LIGADO FLEXÍVEL Ø1/2"	CRÓMADA
5	SUPO. Ø 4" X 1/2"	CRÓMADA
6	TUBO Ø 4" COM ANEL P/ ESGOTO SEC. Ø40	SOLDADEL
7	TUBO Ø40	

2 DETALHE - LAVATÓRIO

2 SEM ESCALA

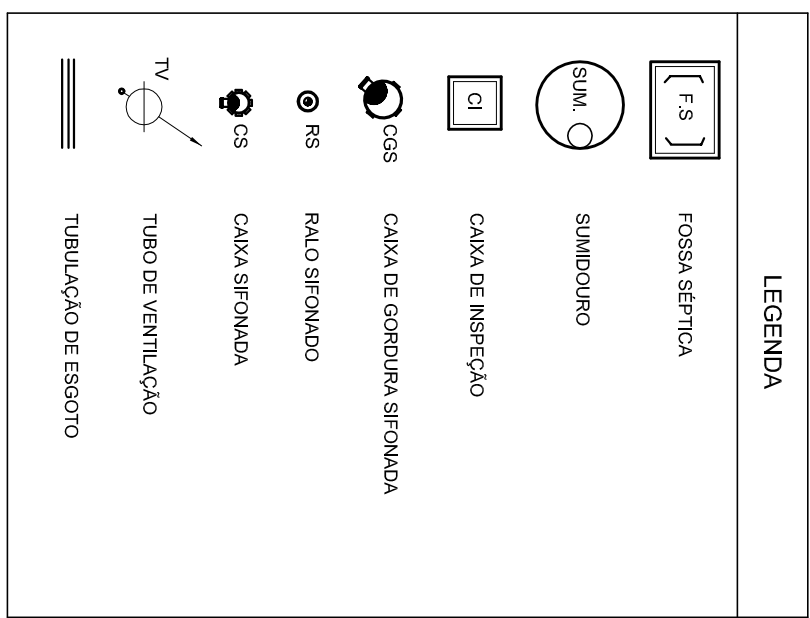

NOTAS:

1. TODA TUBULAÇÃO E ELÉTRICIDADE COM MEDIDAS EM MILÍMETROS.

2. 1 - 1% (INCLINAÇÃO MÍNIMA).

3. AS LIGAÇÕES DEVERÃO ATENDER OS REGULAMENTOS E NORMAS DAS CONDIÇÕES LOCAIS.

4. A COLUNA DE VENTILAÇÃO DEVE ULTRAPASSAR EM PELO MENOS 30 cm O NÍVEL DA COBERTURA, A FIM DE EVITAR ODORES.

5. SUMIDOURO CALCULADO LEVANDO-SE EM CONSIDERAÇÃO O VOLUME DE 10 LITROS.

6. O PROJETO PREVERÁ A INSTALAÇÃO DE DRENAGEM PARA AS ÁREAS DE COBERTURA, COM TUBULAÇÃO DE VENTILAÇÃO DE 40 LITROS, m².

