

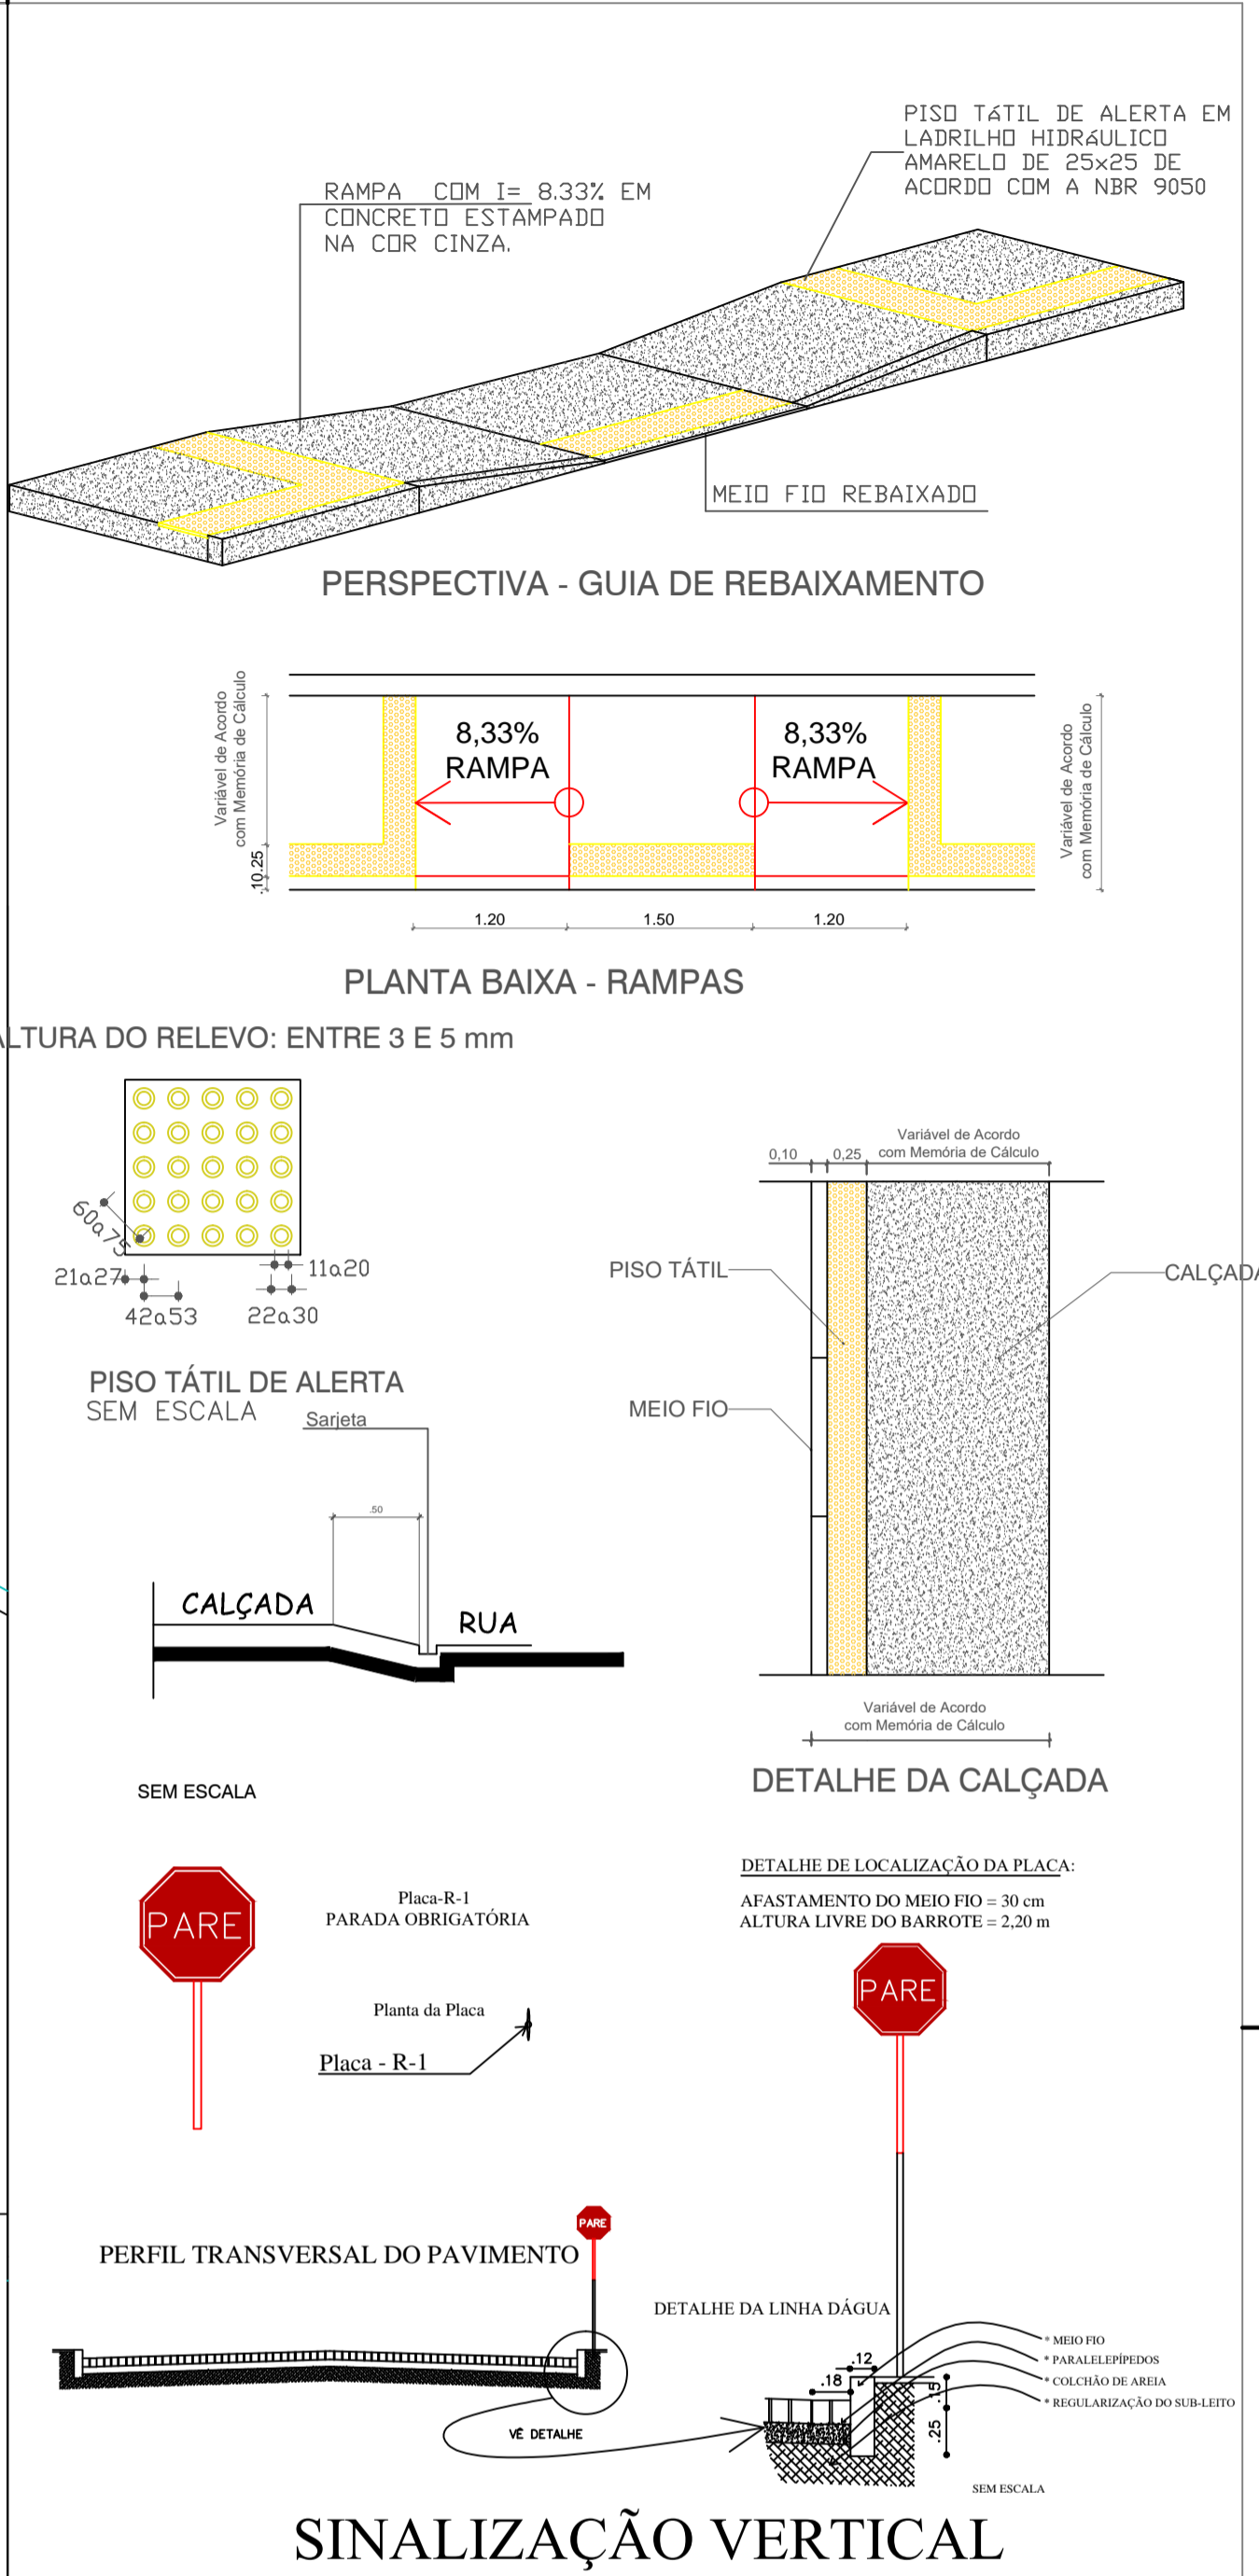
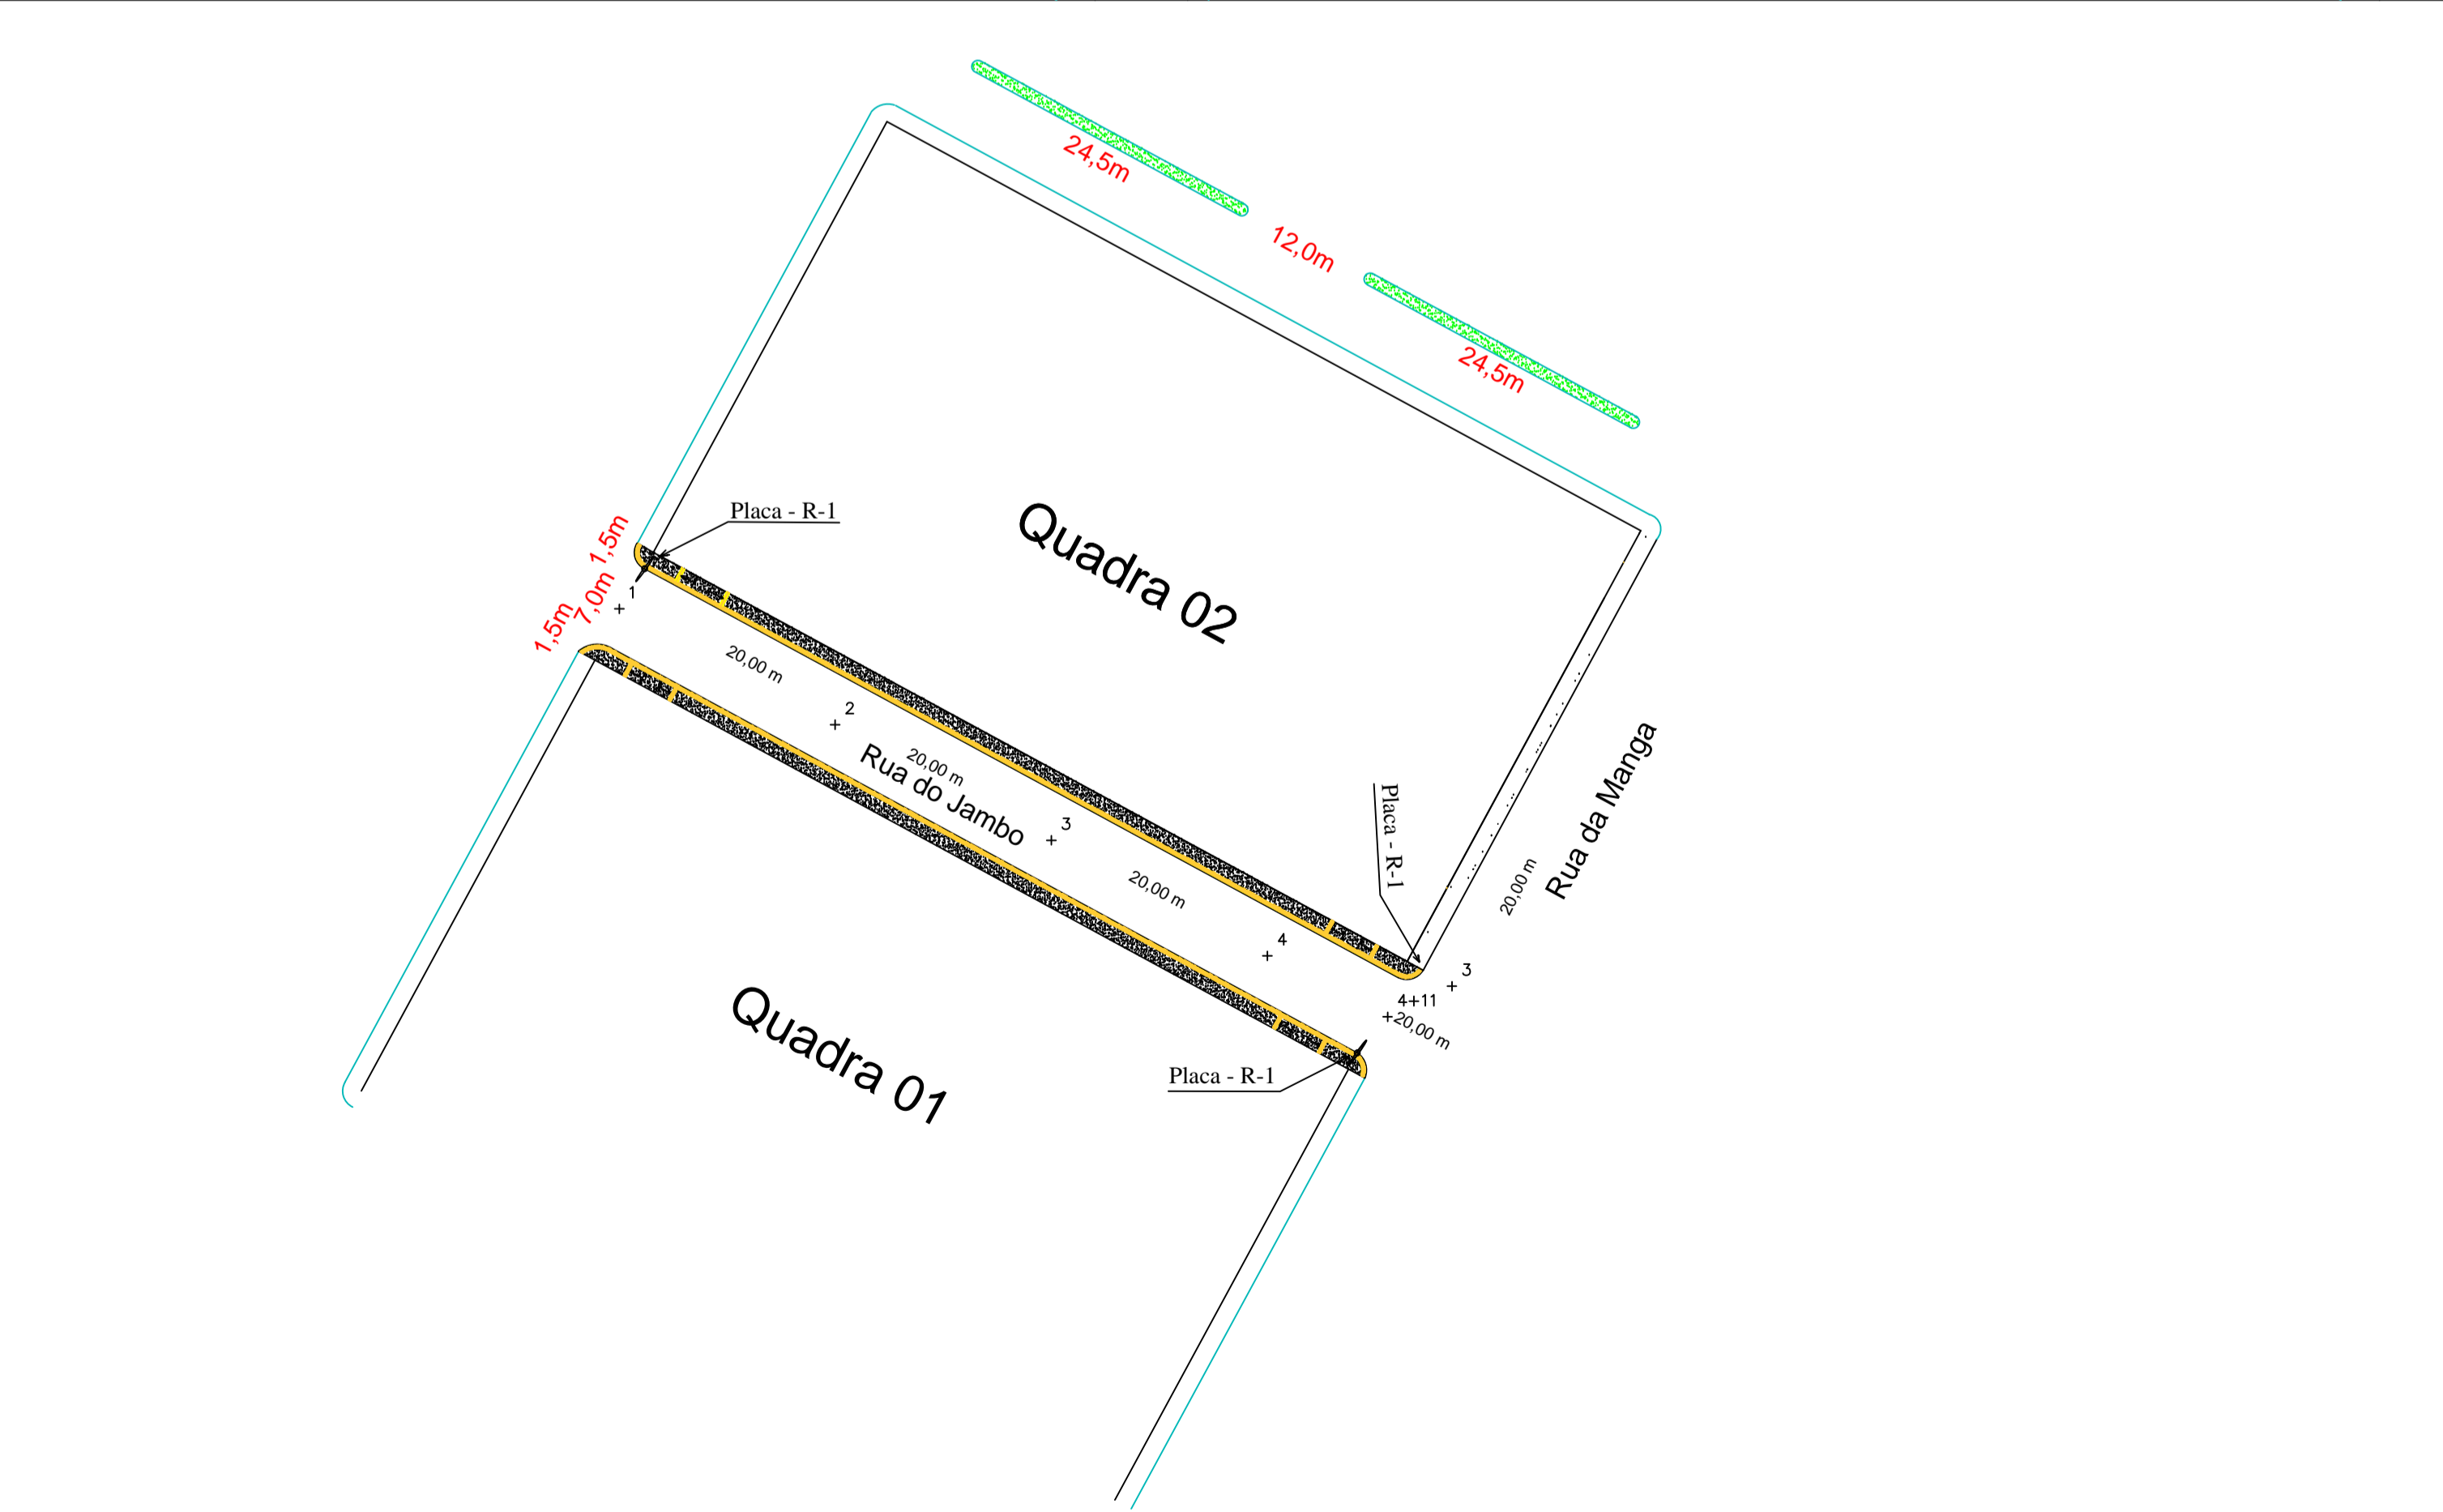


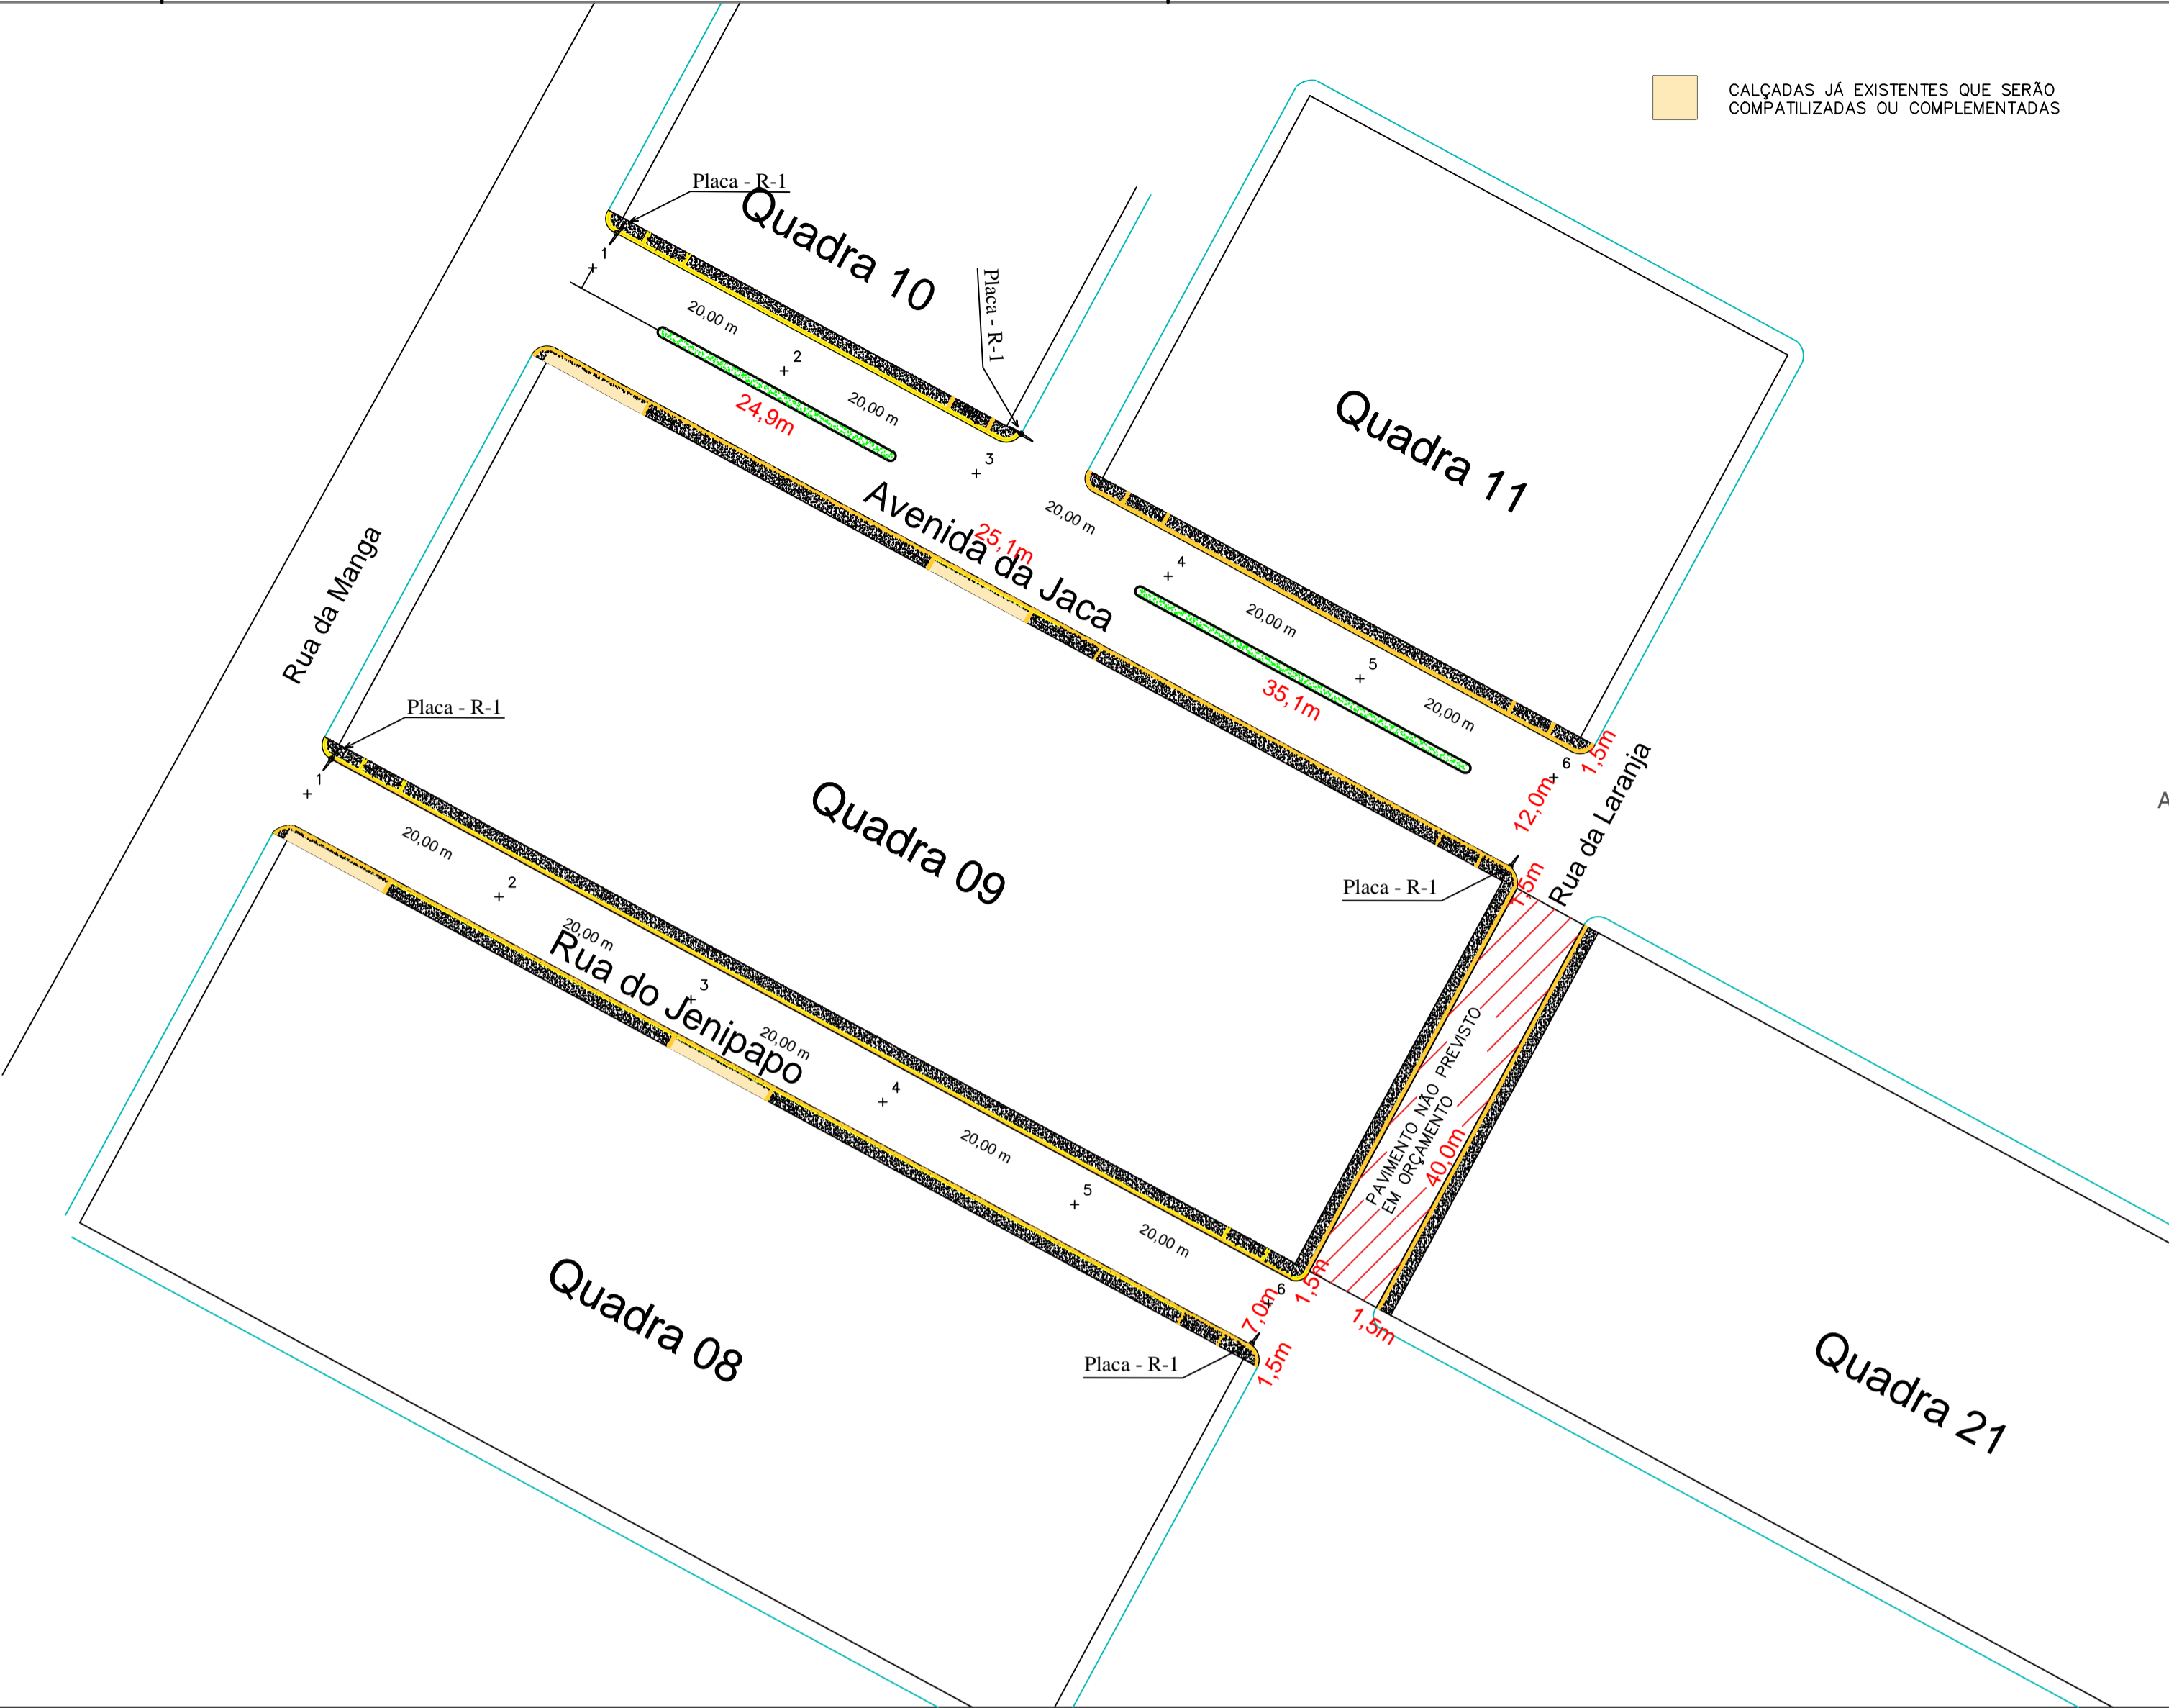

- EXECUÇÃO DE CALÇADA
- EXECUÇÃO DE PAVIMENTO E CALÇADA

PERFIL LONGITUDINAL DOS LOGRADOUROS

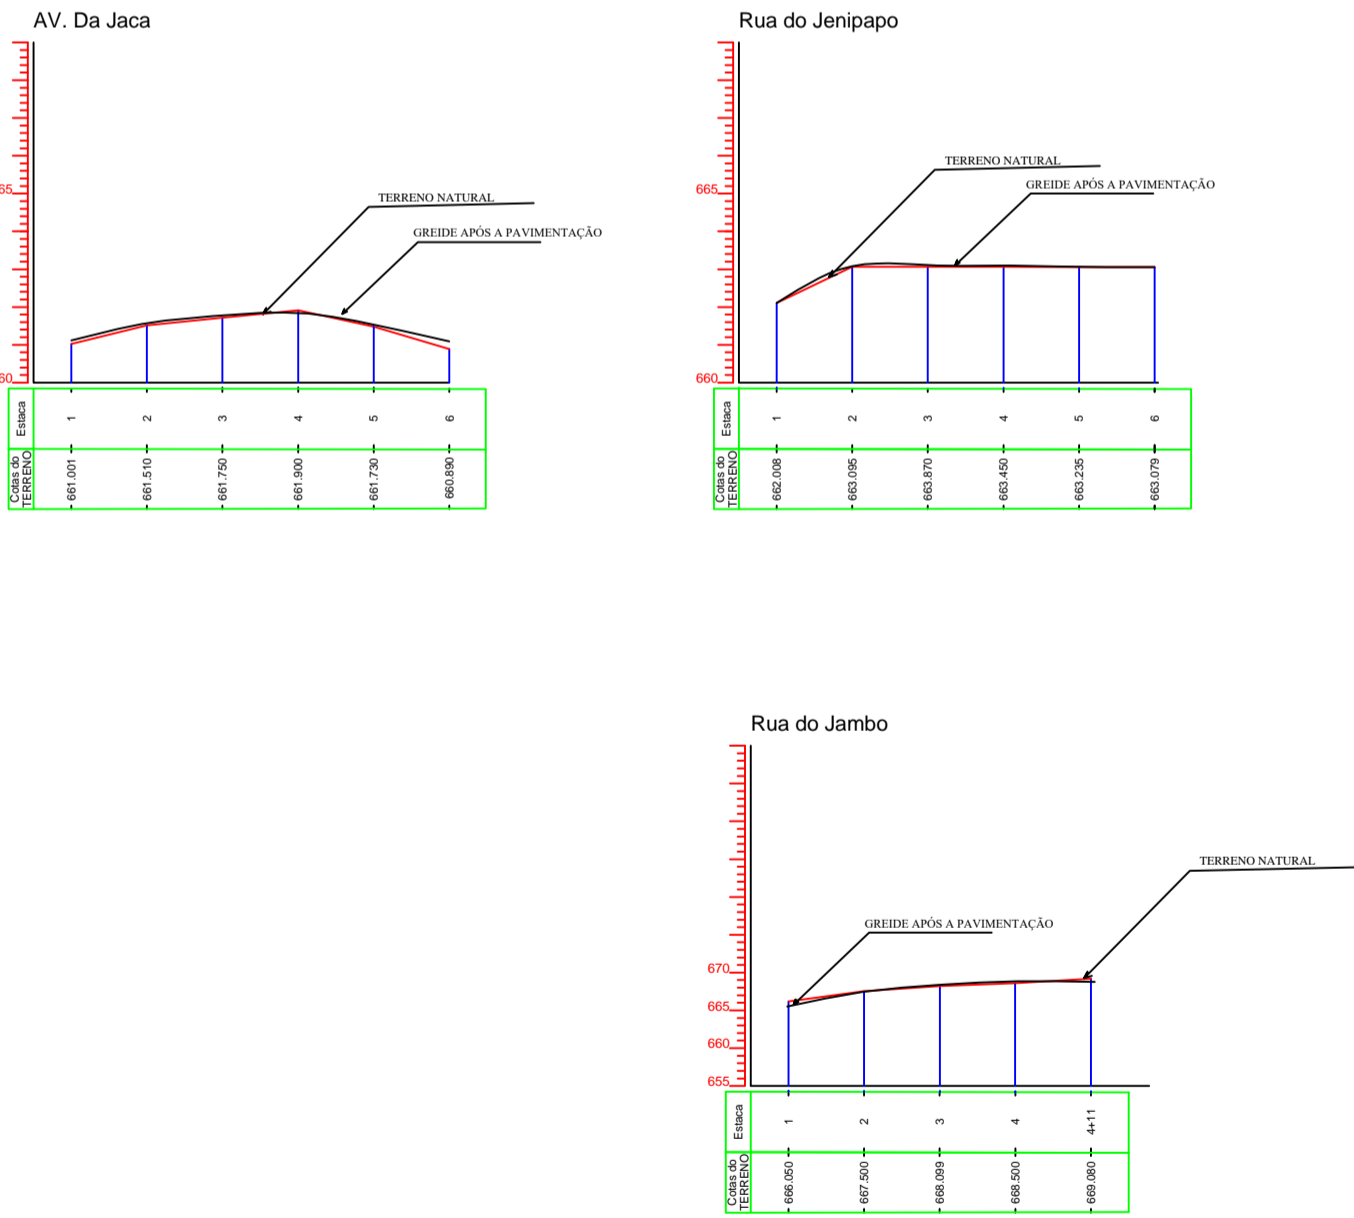

RESP. P/ PROJETO

RESP. P/ OBRA

PROPRIETÁRIO



ESTADO DO RIO GRANDE DO NORTE
PREFEITURA MUNICIPAL DE PORTALEGRE

PROJETO PAVIMENTAÇÃO

DESCRIÇÃO:
PAVIMENTAÇÃO A PARALELEPÍPEDOS EM
MÉTODO CONVENCIONAL

PRANCHA:

01/01

DIREITOS AUTORAIS RESERVADOS.

PROPRIETÁRIO:
PREFEITURA MUNICIPAL DE PORTALEGRE

LOCAL:
DIVERSAS RUAS DO MUNICÍPIO NO BAIRRO VARANDAS DA SERRA

CONTEÚDO:
PLANTA BAIXA E DETALHES

ESCALA:

1:500

DATA:

MAIO/2020

ÁREA DE BENEFICIAMENTO:

3.425 M²

