



CORTE - PONTE
Esc.: 1/50


PLANTA BAIXA - PONTE
Esc.: 1/50

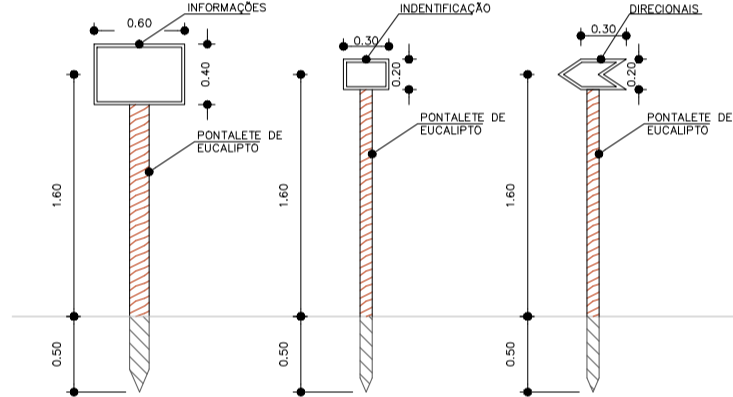


VISTA PLACAS DE SINALIZAÇÃO
Esc.: 1/50

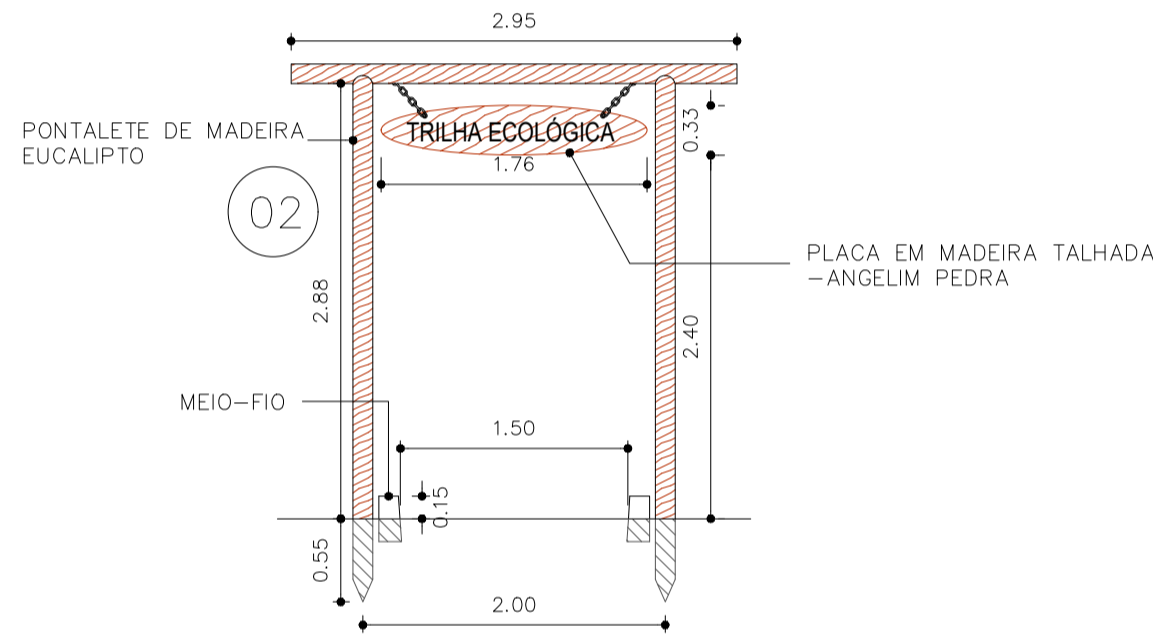


VISTA FRONTAL - PÓTICOS TRILHA ECOLÓGICA
Esc.: 1/50

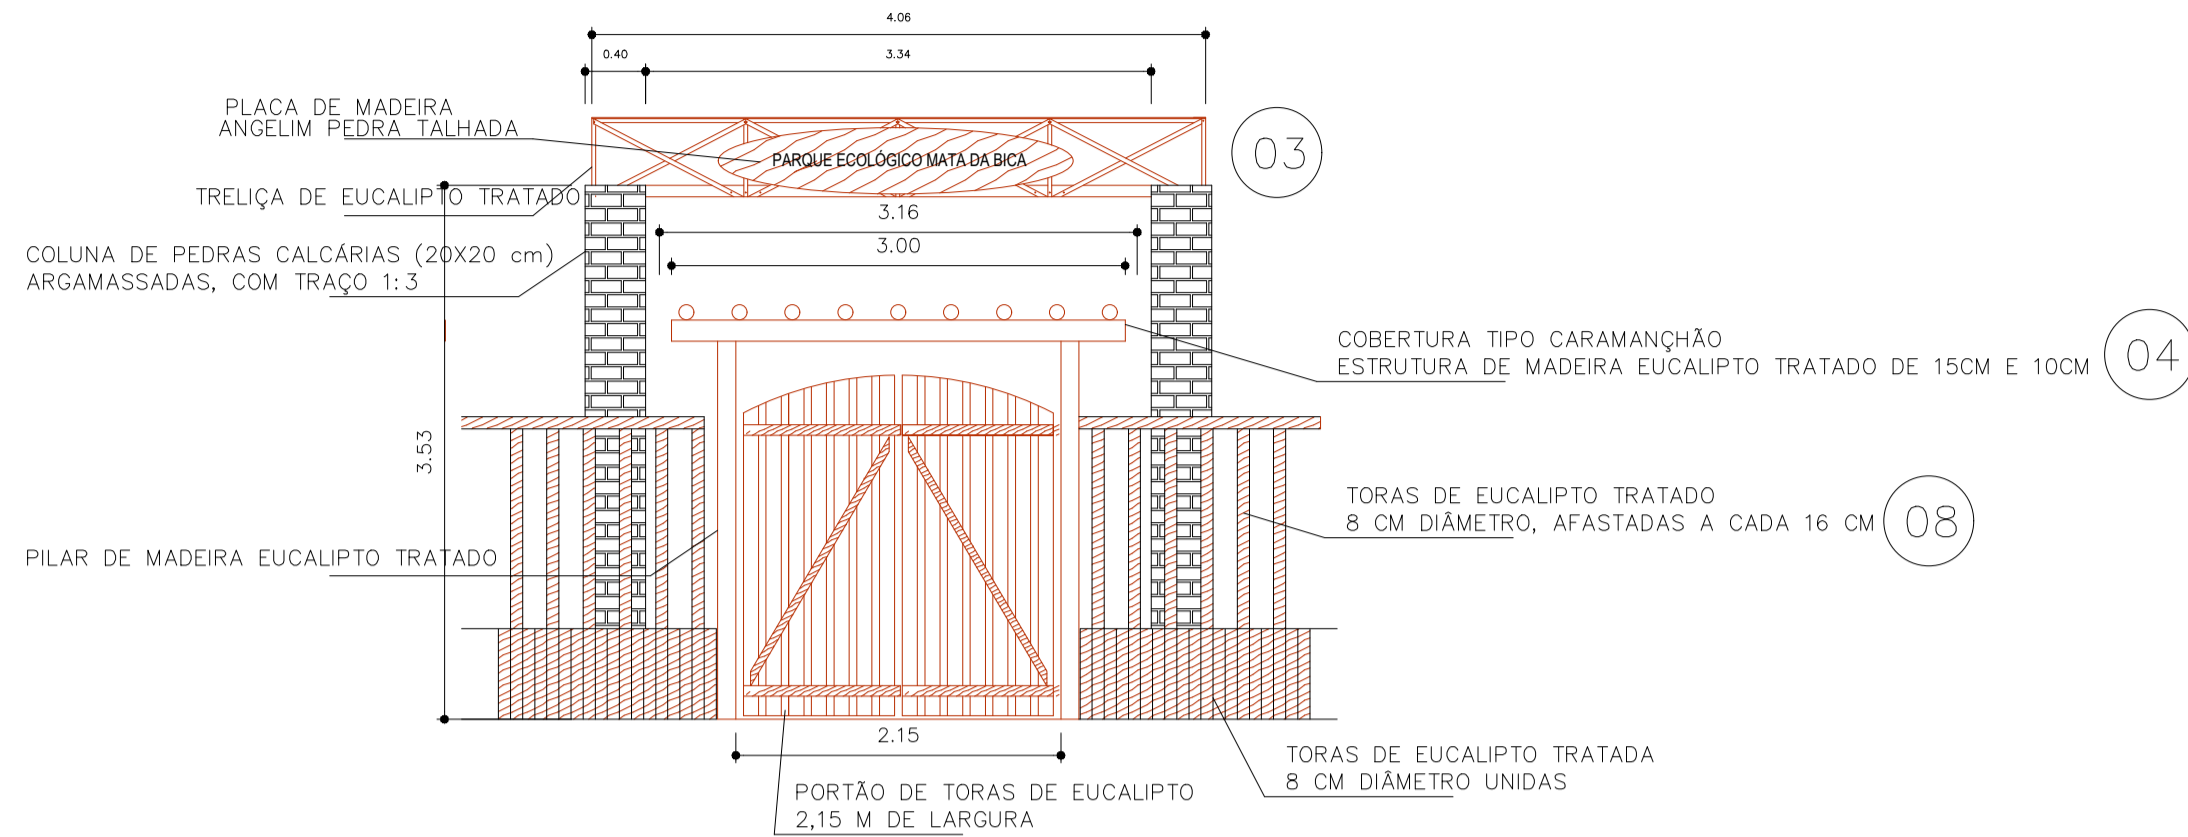


VISTA FRONTAL - PÓTICO DE ENTRADA
Esc.: 1/50

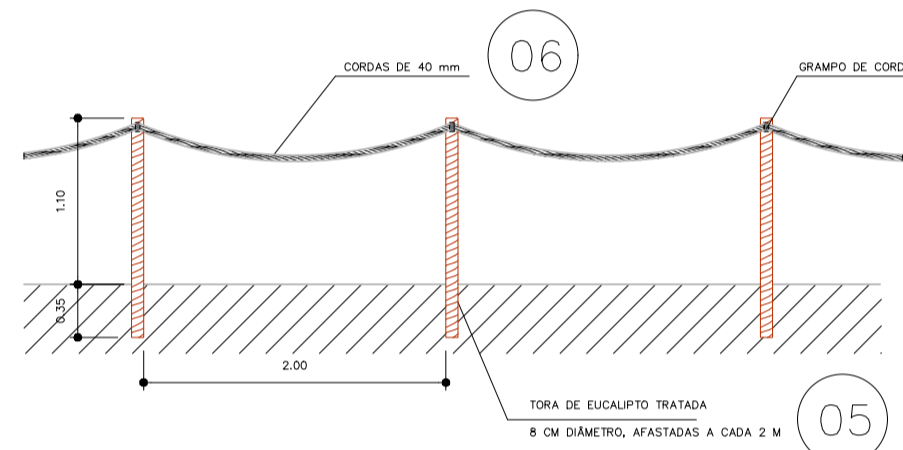


VISTA GUARDA-CORPO TRILHA ECOLÓGICA
Esc.: 1/50

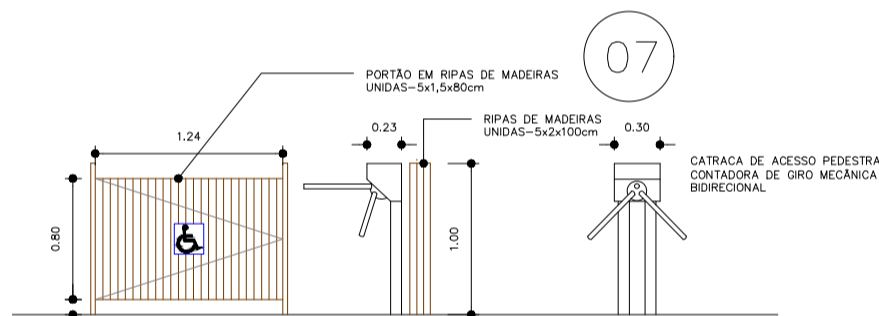

VISTAS CATRACA
Esc.: 1/50

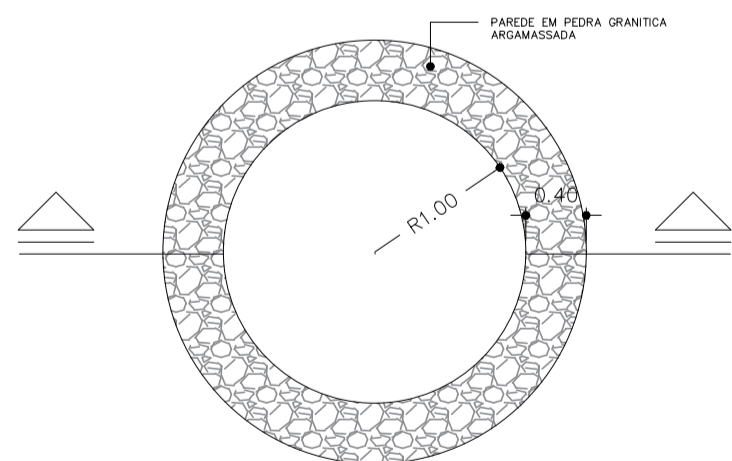

PLANTA BAIXA - FOGAREIRO
Esc.: 1/50

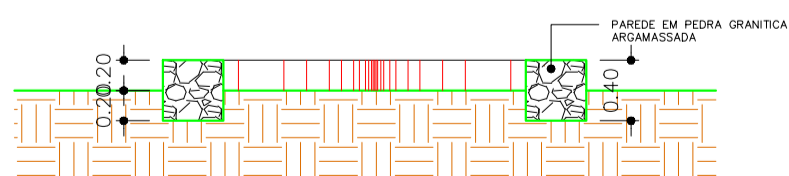

CORTE- FOGAREIRO
Esc.: 1/50



FACHADA FRONTAL - ADMINISTRAÇÃO
Esc.: 1/50


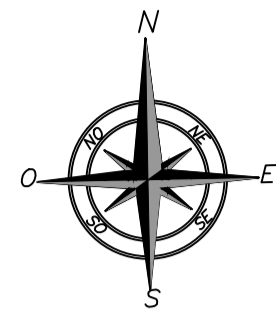


Tabela de Coordenadas - Azimutes - Distâncias					
Ponto	Azimute	Distância(m)	E(m)	N(m)	Fator K
P1	102°50'08"	42,89	611653,49	9334271,06	0,99975430
P2	161°14'29"	42,37	611695,29	9334261,47	0,99975441
P3	158°29'15"	24,77	611708,81	9334221,35	0,99975445
P4	165°05'31"	18,54	611718,00	9334198,31	0,99975448
P5	164°14'13"	14,63	611722,77	9334180,39	0,99975449
P6	171°11'21"	24,24	611726,74	9334166,31	0,99975450
P7	152°12'03"	42,96	611730,45	9334142,36	0,99975451
P8	124°52'19"	27,21	611750,49	9334104,35	0,99975457
P9	221°11'45"	36,77	611772,81	9334088,80	0,99975463
P10	118°02'00"	16,37	611748,60	9334091,13	0,99975456
P11	194°32'11"	57,64	611763,05	9334053,43	0,99975460
P12	288°35'00"	81,60	611671,24	9334023,64	0,99975435
P13	20°54'24"	14,35	611676,36	9334037,05	0,99975436
P14	308°43'20"	79,89	611614,03	9334087,02	0,99975419
P15	27°18'00"	25,82	611625,88	9334109,96	0,99975422
P16	207°30'11"	62,31	611570,61	9334138,74	0,99975407
P17	344°46'00"	78,90	611549,88	9334214,86	0,99975401
P18	82°09'52"	54,81	611604,18	9334222,33	0,99975416
P19	35°07'19"	43,18	611629,02	9334257,86	0,99975423
P20	61°16'54"	27,90	611653,49	9334271,06	0,99975430

COORDENADAS UTM

INFORMAÇÕES DE COORDENADAS

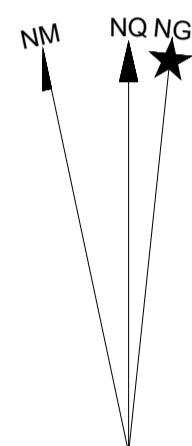

PROJEÇÃO UNIVERSAL TRANSVERSA
DE MERCATOR - UTM
SGR: SIRGAS 2000
MC: 39° W
VÉRTICE: P1
Lat: 6°01'19" S
Long: 37°59'28" W
K: 0,99975430
CM: -0°06'21,0649"
Declinação Magnética de: -21°52'48"
na data: 07/08/16
com variação anual de: 0°00'53"

IMAGEM DE SATÉLITE



LEGENDA

- EDIFICAÇÃO
- CERCA DE ARAME
- CURSO D'ÁGUA
- PERCURSO TRILHA
- ÁRVORE
- MEIO-FIO
- LIMITE ÁREA
- CERCA DE MOURÃO DE CONCRETO
- CYCA REVOLUTA
- BUXINHO
- POSTE

REV.	DESCRIÇÃO	DATA	EXEC.	VERF.	APROV.
0	Emissão do documento	20/03/2017		Daniel Lyra	Daniel Lyra

AS INFORMAÇÕES DESTE DOCUMENTO SÃO PROPRIEDADE DA PREFEITURA MUNICIPAL DE PORTALEGRE, SENDO PROIBIDA A UTILIZAÇÃO FORA DE SUA FINALIDADE.

Cliente:	Prefeitura Municipal de Portalegre-RN CNPJ: 08.358.053/0001-90	ENGENHARIA
----------	---	------------

Título:	MAPA GEORREFERENCIADO DA ÁREA DO PROJETO DA TRILHA ECOLÓGICA DA MATA DA BICA, COM A LOCALIZAÇÃO DA TRILHA, CERCAS, PONTE DE MADEIRA E ÁREA ADMINISTRATIVA.
---------	--

Local:	Terminal Turístico da Bica - Portalegre-RN
--------	--

Proj.:	GeoBase Engenharia	Extensão:	3,21 Ha	Contrato:	-
Resp. Técnico:	Eliague Brito da Silva	CREA:	2116963486	Prancha:	3/3
Escala:	1:50	Data:	27/02/2020	Datum:	
		Arquivo:			