


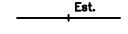


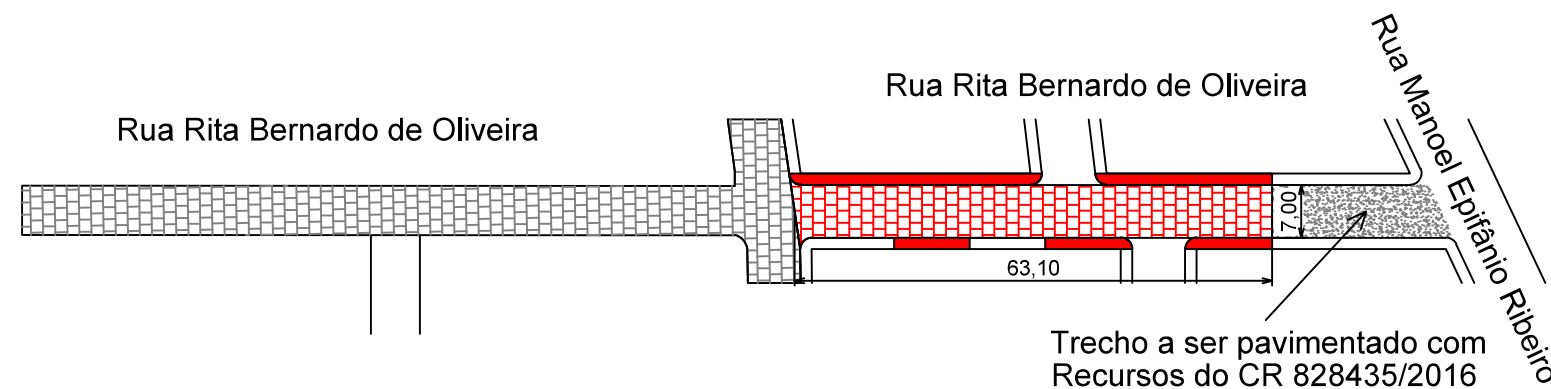


Rua Joana Batista - Trecho 01

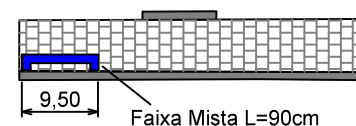


LEGENDA

-  PASSEIOS A SEREM CONSTRUÍDOS
-  PASSEIOS EXISTENTES
-  PAVIMENTAÇÃO A SER EXECUTADA
-  PAVIMENTAÇÃO EXISTENTE

Ex.: Rebaixo de calçada estreita para travessia de pedestres

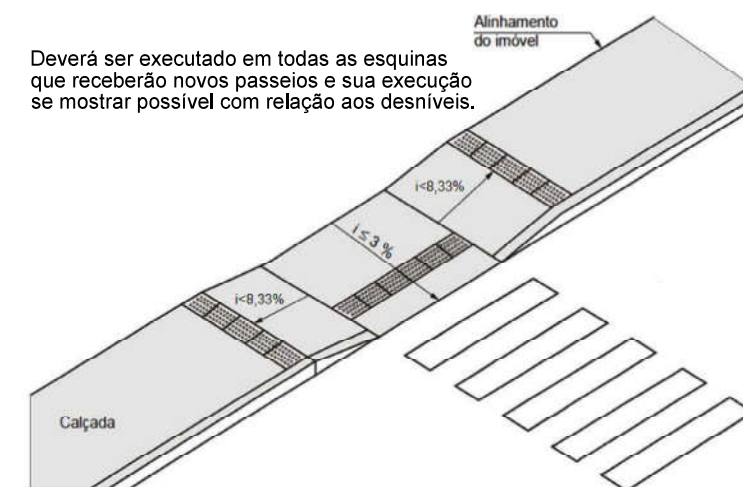

Ex.: Rebaixo da guia para acesso de veículos

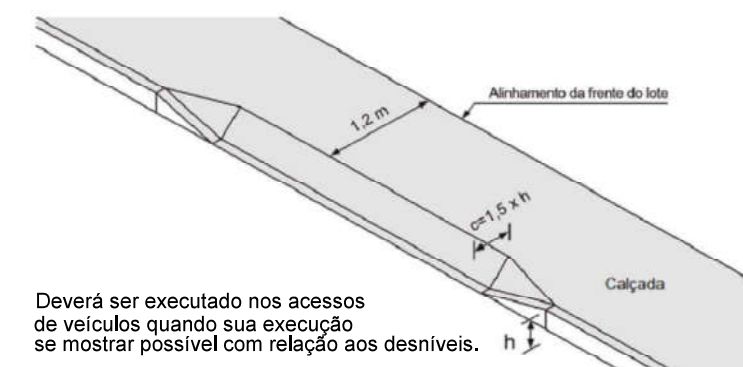

Deverá ser executado nos acessos de veículos quando sua execução se mostrar possível com relação aos desníveis.

RESPONSÁVEL TÉCNICO	ROGIAN MATHEUS BATISTA REGO
PROPRIETÁRIO	PREFEITURA DE PORTALEGRE
ASSUNTO	PROJETO DE PAVIMENTAÇÃO
OBRA	CONSTRUÇÃO DE PAVIMENTAÇÃO, PASSEIOS PÚBLICOS E SINALIZAÇÃO VIÁRIA
LOCAL	DIVERSAS RUAS, PORTALEGRE/RN

PRANCHA	01 / 01
DIGITALIZAÇÃO	ROGIAN MATHEUS
DATA	04/08/2021
ESCALA	1:1000

OBSERVAÇÕES
IMPRESSÃO EM FOLHA A3 PARA RESPEITAR AS ESCALAS INFORMADAS. DIREITOS AUTORAIS RESERVADOS. PROIBIDA QUALQUER MODIFICAÇÃO OU REPRODUÇÃO NO TODO OU EM PARTE, SEM PREVO CONSENTIMENTO DO AUTOR DO PROJETO.(LEI 9.610/98)

