




LEGENDA:
CERCA (LÍMITE) — x —

PLANTA DE LOCAÇÃO

escala 1:2000

SISTEMA DE COORDENADAS PLANAS UTM

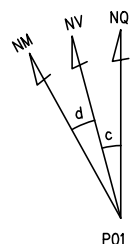

DATUM OFICIAL – SIRGAS2000

MERIDIANO CENTRAL 39 ° WGr

LATITUDE = 6°2'21,037"S

LONGITUDE = 38°0'15,408"W

UTM N = 9.332.363,995 m

UTM E = 610.193,327 m


K=Fator de Escala = 0,999749295

Data = 29/06/2021

c=convergência meridiana = -0°6'17,129"

d=declinação magnética = 21°25'07,176"W

ad=variação anual da declinação magnética = 0°4'32,772"E

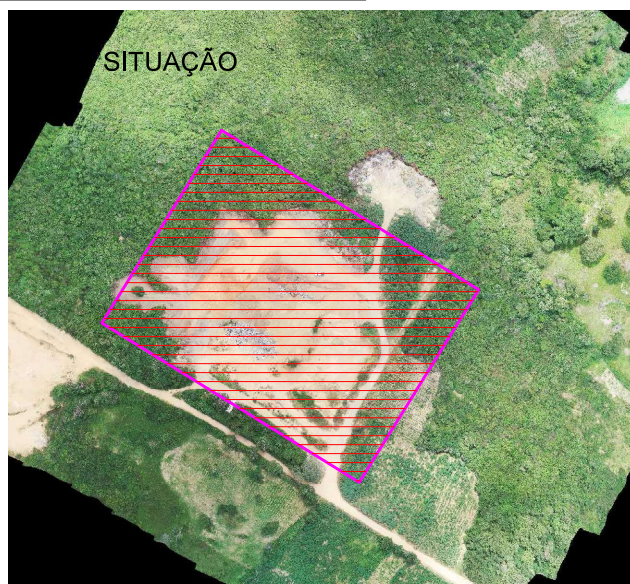

LADOS		AZIMUTES	DISTANCIA (m)	COORDENADAS (UTM)	
Vértices	Vértices			N (metros)	E (metros)
P01	P02	31°47'49,77"	120,00	9.332.363,99	610.193,33
P02	P03	121°47'49,77"	160,00	9.332.465,98	610.256,56
P03	P04	211°47'49,77"	120,00	9.332.381,68	610.392,54
P04	P01	301°47'49,77"	160,00	9.332.279,69	610.329,31

RESPONSÁVEL TÉCNICO

MATHEUS ALVES DE MEDEIROS -
CREA: 2116503876

PROPRIETÁRIO

PREFEITURA DE PORTALEGRE

DIGITALIZAÇÃO

MATHEUS ALVES

ÁREA

19.200,00 m²

PERÍMETRO

560,00 m

ESCALA

INDICADA

OBRA

IMPLANTAÇÃO DO ATERRO CONTROLADO
NO MUNICÍPIO DE PORTALEGRE-RN

LOCAL

SÍTIO MAIA, ZONA RURAL,
PORTALEGRE/RN

ASSUNTO

PLANTA DE LOCAÇÃO

DATA

JuLho de 2021

PRANCHA

01 / 01

OBSERVAÇÕES

1. IMPRESSÃO EM FOLHA A4 PARA RESPEITAR AS
ESCALAS E FORMAS
2. DIREITOS AUTORAIS RESERVADOS. PROIBIDA
QUALQUER MODIFICAÇÃO OU REPRODUÇÃO NO
TODO OU EM PARTE, SEM PRÉVIO CONSENTIMENTO
DO AUTOR DO PROJETO. (LEI 9.610/98)

