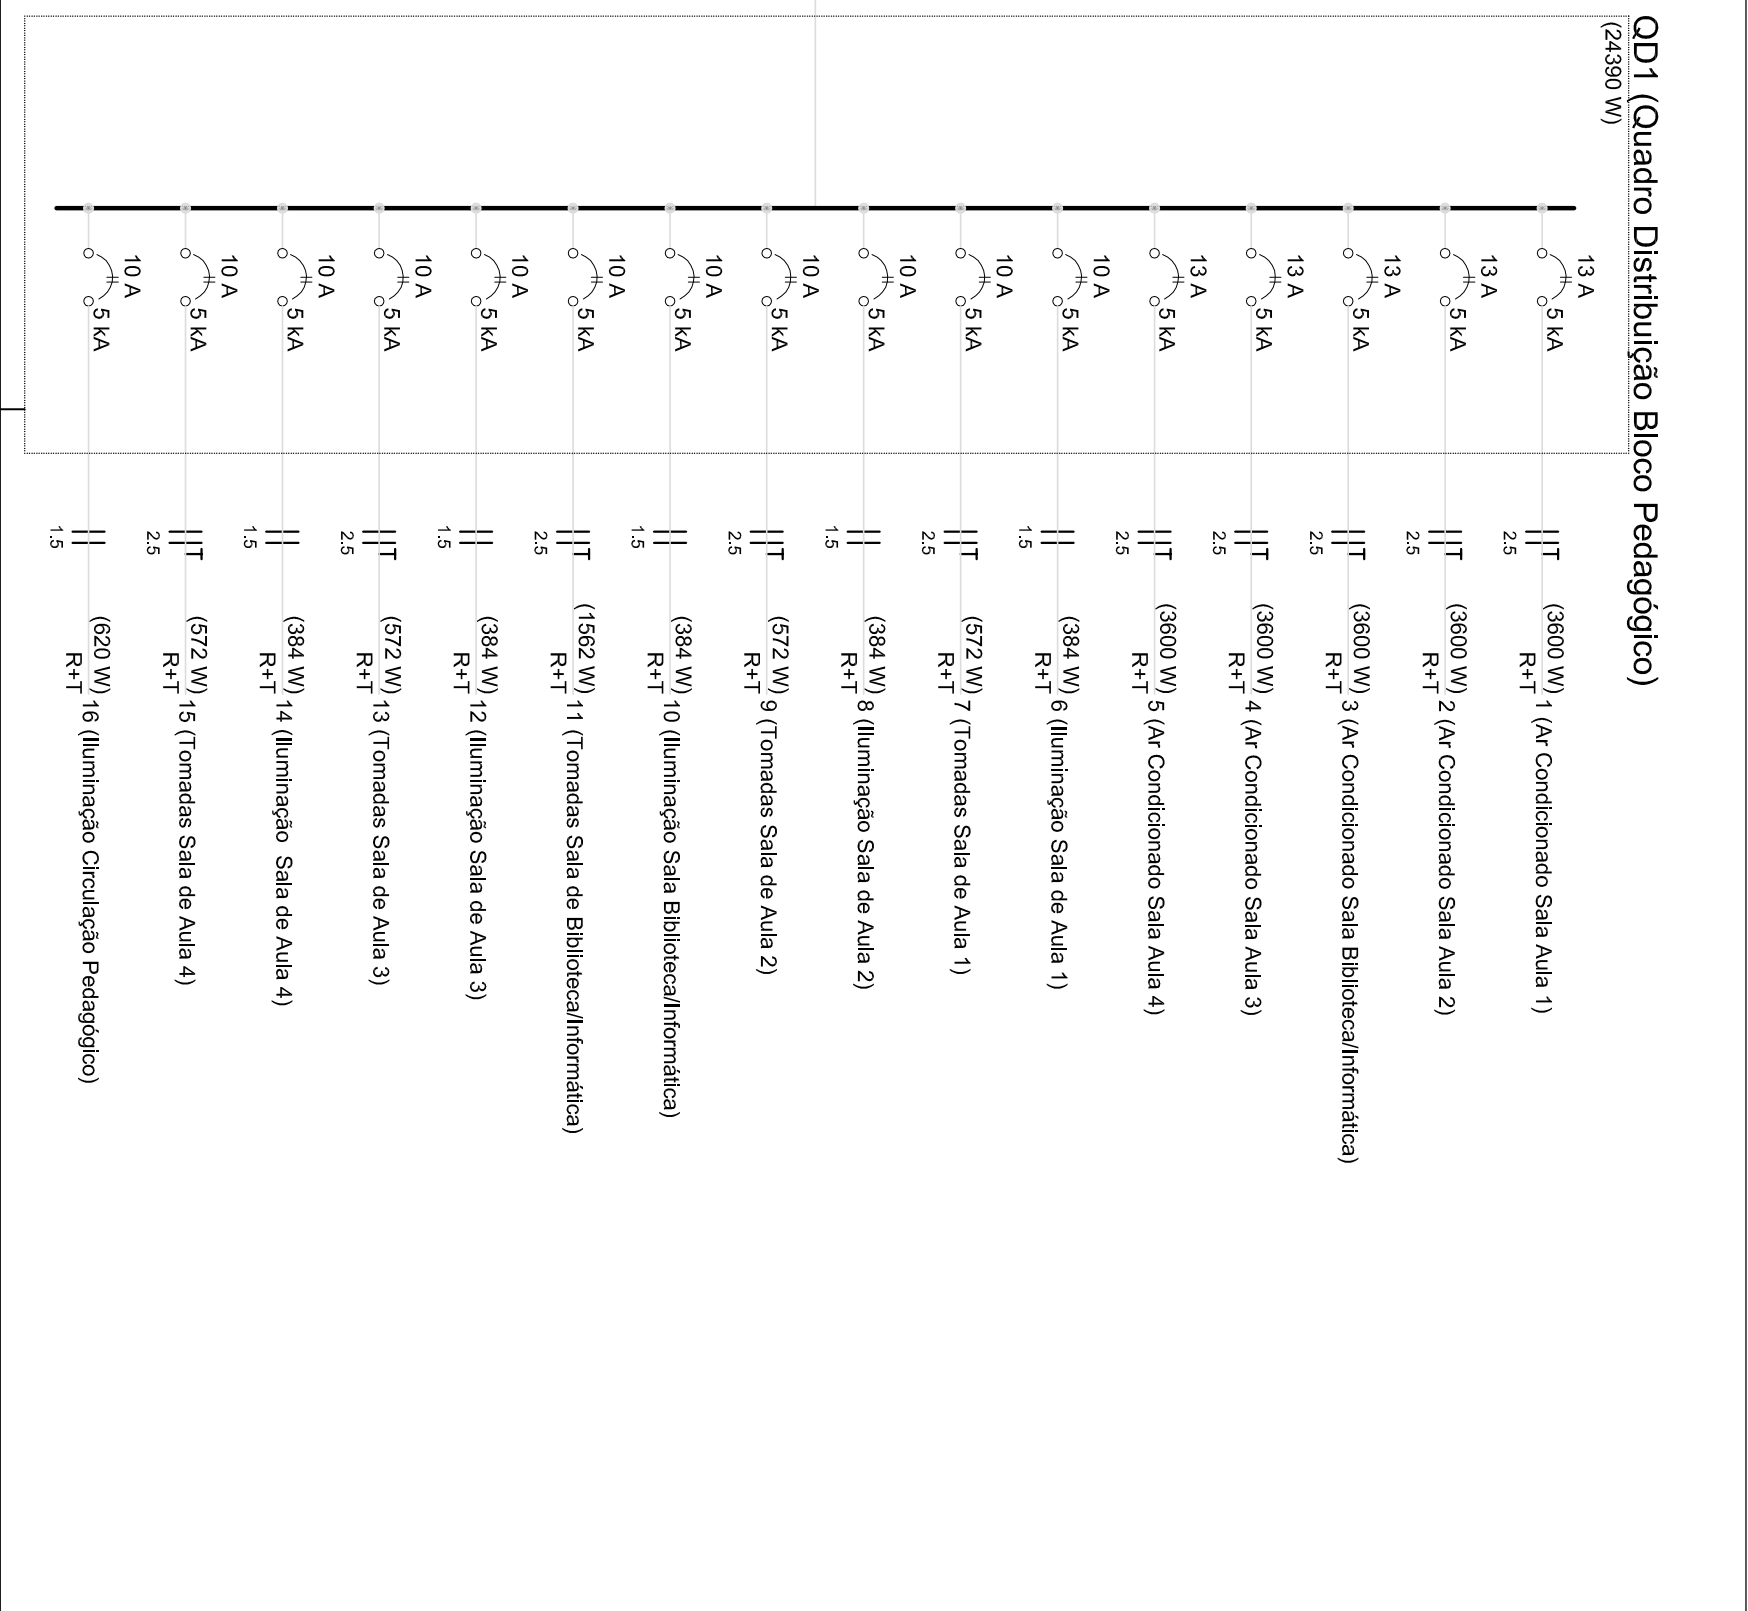
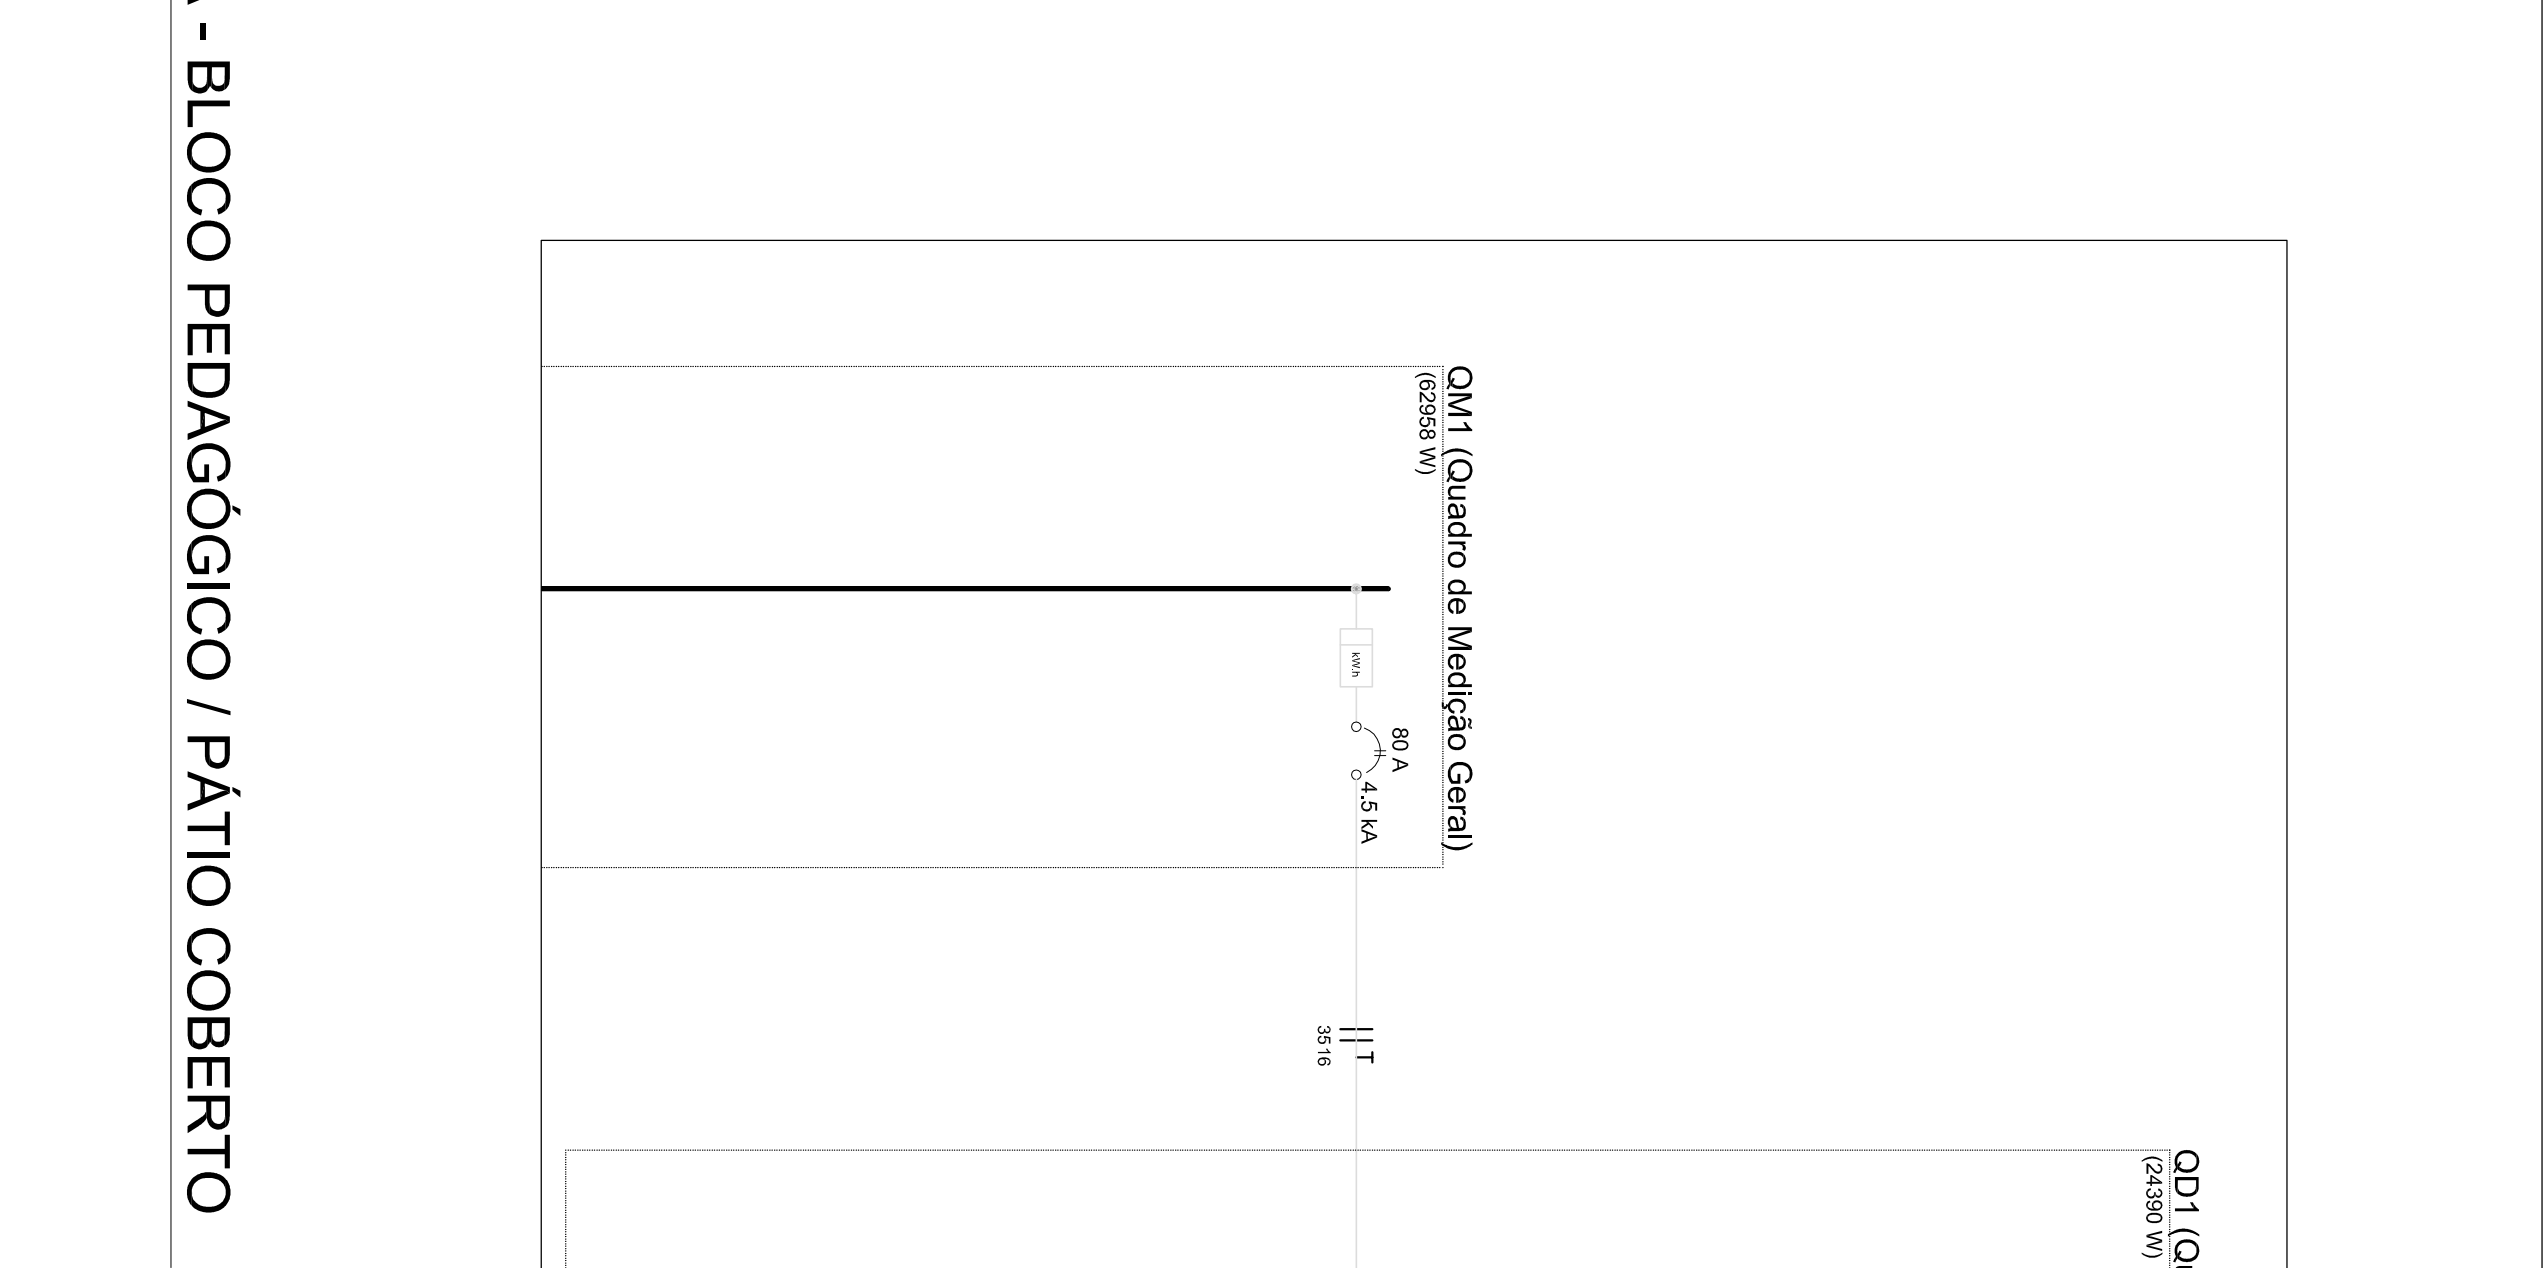
[illegible]

GOVERNO FEDERAL


**BRASIL**

Ministério da Educação

**FNDE** Fundo Nacional de Desenvolvimento da Educação

PROJETO PADRÃO - FNDE

NOTA:  
1- QUANDO NÃO INDICADO, CONSIDERAR ELETRODUTO DE Ø3/4"  
2- UTILIZAR CABO SINTERAX PARA ILUMINAÇÃO EXTERNA  
3- TOMADAS DE USO ESPECIAL FORAM DIMENSIONADAS EM 600W

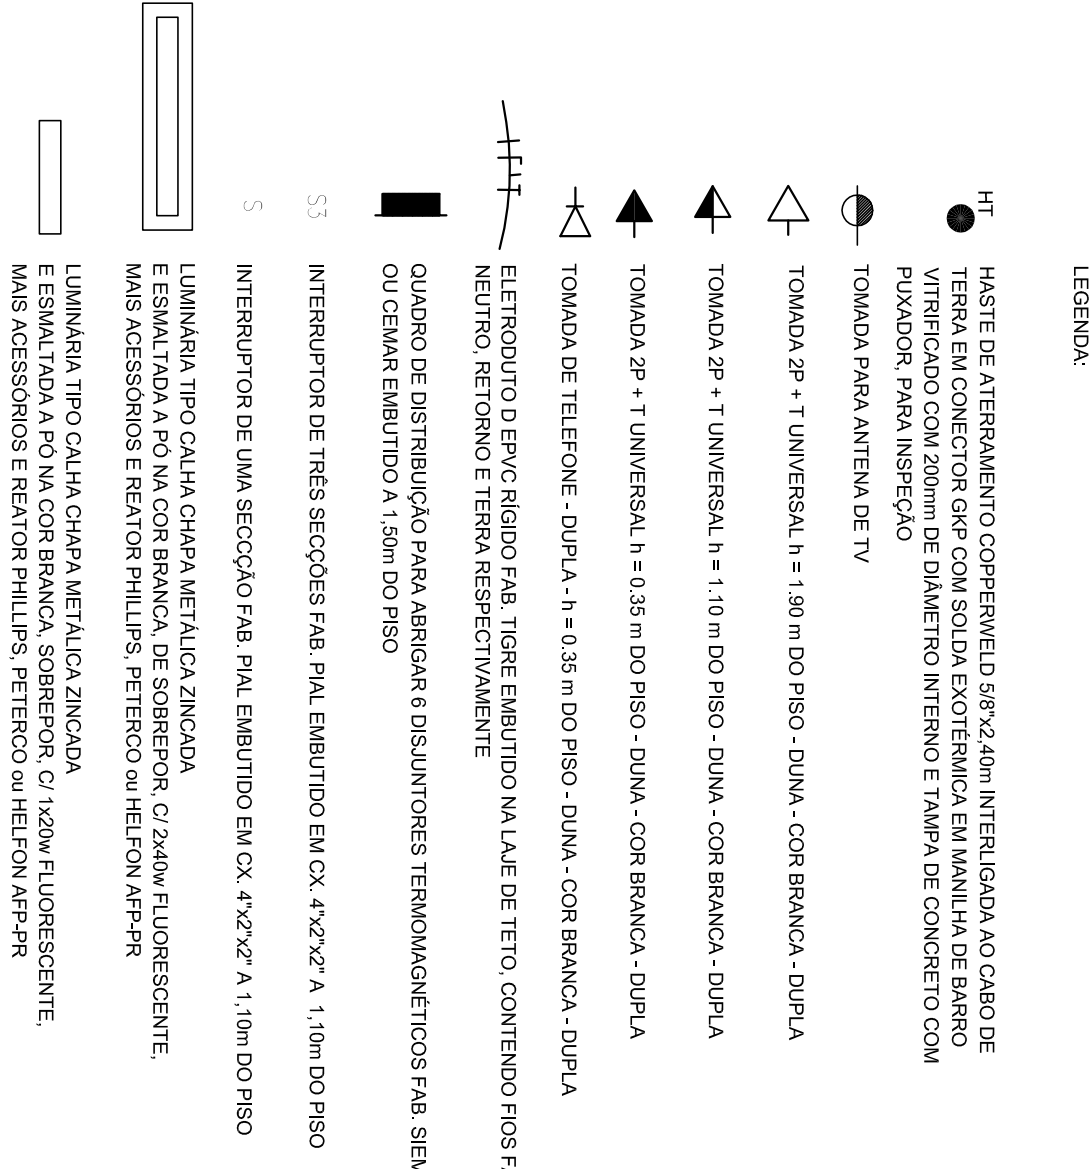

CONTEÚDO CCEST - Conteúdo Geral de Infraestrutura Educacional	REVISÃO R 01	SEÇÃO 1.00 FEBREIRO/2014	PRÁTICA 02/05
--	-----------------	--------------------------------	------------------

CONTEÚDO CCEST - Conteúdo Geral de Infraestrutura Educacional	REVISÃO R 01	SEÇÃO 1.00 FEBREIRO/2014	PRÁTICA 02/05
--	-----------------	--------------------------------	------------------