


1

Local das Fotos

1 : 1000

| | | | | |
|--|------------------|---|----------------|--|
| Responsável Técnico Felipe Medeiros Lira - Crea-RN: 211757819-5 | | Obra Construção de Pavimentação, Passeios Públicos e Sinalização Viária em Trecho da Rua Raimundo Rodrigues Torres e Trecho da Rua João de América na Zona Urbana do Município de Portalegre/RN. | | <div>Observação 1.IMPRESSÃO EM FOLHA A1 PARA RESPEITAR AS ESCALAS INFORMADAS. 2.DIREITOS AUTORAIS RESERVADOS. PROIBIDA QUALQUER MODIFICAÇÃO OU REPRODUÇÃO NO TODO OU EM PARTE, SEM PRÉVIO CONSENTIMENTO DO AUTOR DO PROJETO.(LEI 9.610/98)</div>  |
| Digitalização Felipe Medeiros Lira - Crea-RN: 211757819-5 | | Local Bairros Diversos, Portalegre/RN | | |
| Proprietário: Prefeitura de Portalegre | | Assunto CROQUI RELATÓRIO FOTOGRÁFICO | | |
| Área Total: 3271 m² | Escala: 1/100 | Data 04/07/2022 | Nº Folha: 1 | |



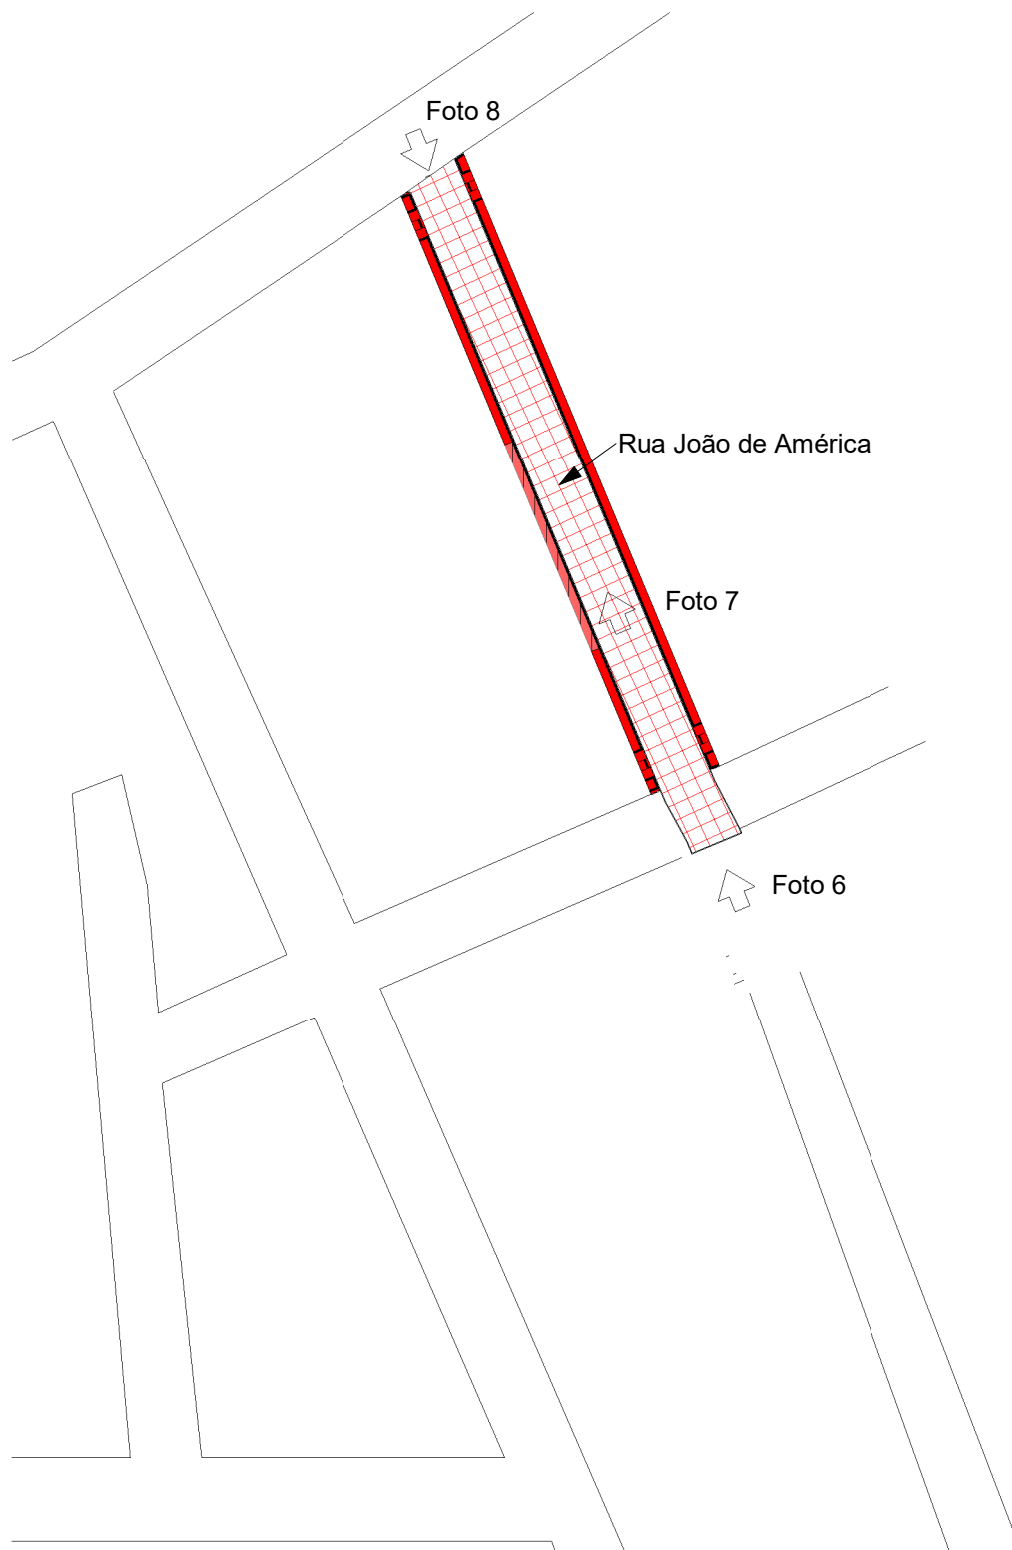

1

Local das Fotos

1 : 1000

| | | | | |
|--|------------------|---|----------------|--|
| Responsável Técnico Felipe Medeiros Lira - Crea-RN: 211757819-5 | | Obra Construção de Pavimentação, Passeios Públicos e Sinalização Viária em Trecho da Rua Raimundo Rodrigues Torres e Trecho da Rua João de América na Zona Urbana do Município de Portalegre/RN. | | Observação 1.IMPRESSÃO EM FOLHA A1 PARA RESPEITAR AS ESCALAS INFORMADAS. 2.DIREITOS AUTORAIS RESERVADOS. PROIBIDA QUALQUER MODIFICAÇÃO OU REPRODUÇÃO NO TODO OU EM PARTE, SEM PRÉVIO CONSENTIMENTO DO AUTOR DO PROJETO.(LEI 9.610/98) |
| Digitalização Felipe Medeiros Lira - Crea-RN: 211757819-5 | | Local Bairros Diversos, Portalegre/RN | | |
| Proprietário: Prefeitura de Portalegre | | Assunto CROQUI RELATÓRIO FOTOGRÁFICO | | |
| Área Total: 3271 m² | Escala: 1/100 | Data 04/07/2022 | Nº Folha: 2 | |

